






EDUARDO ACEVEDO 231

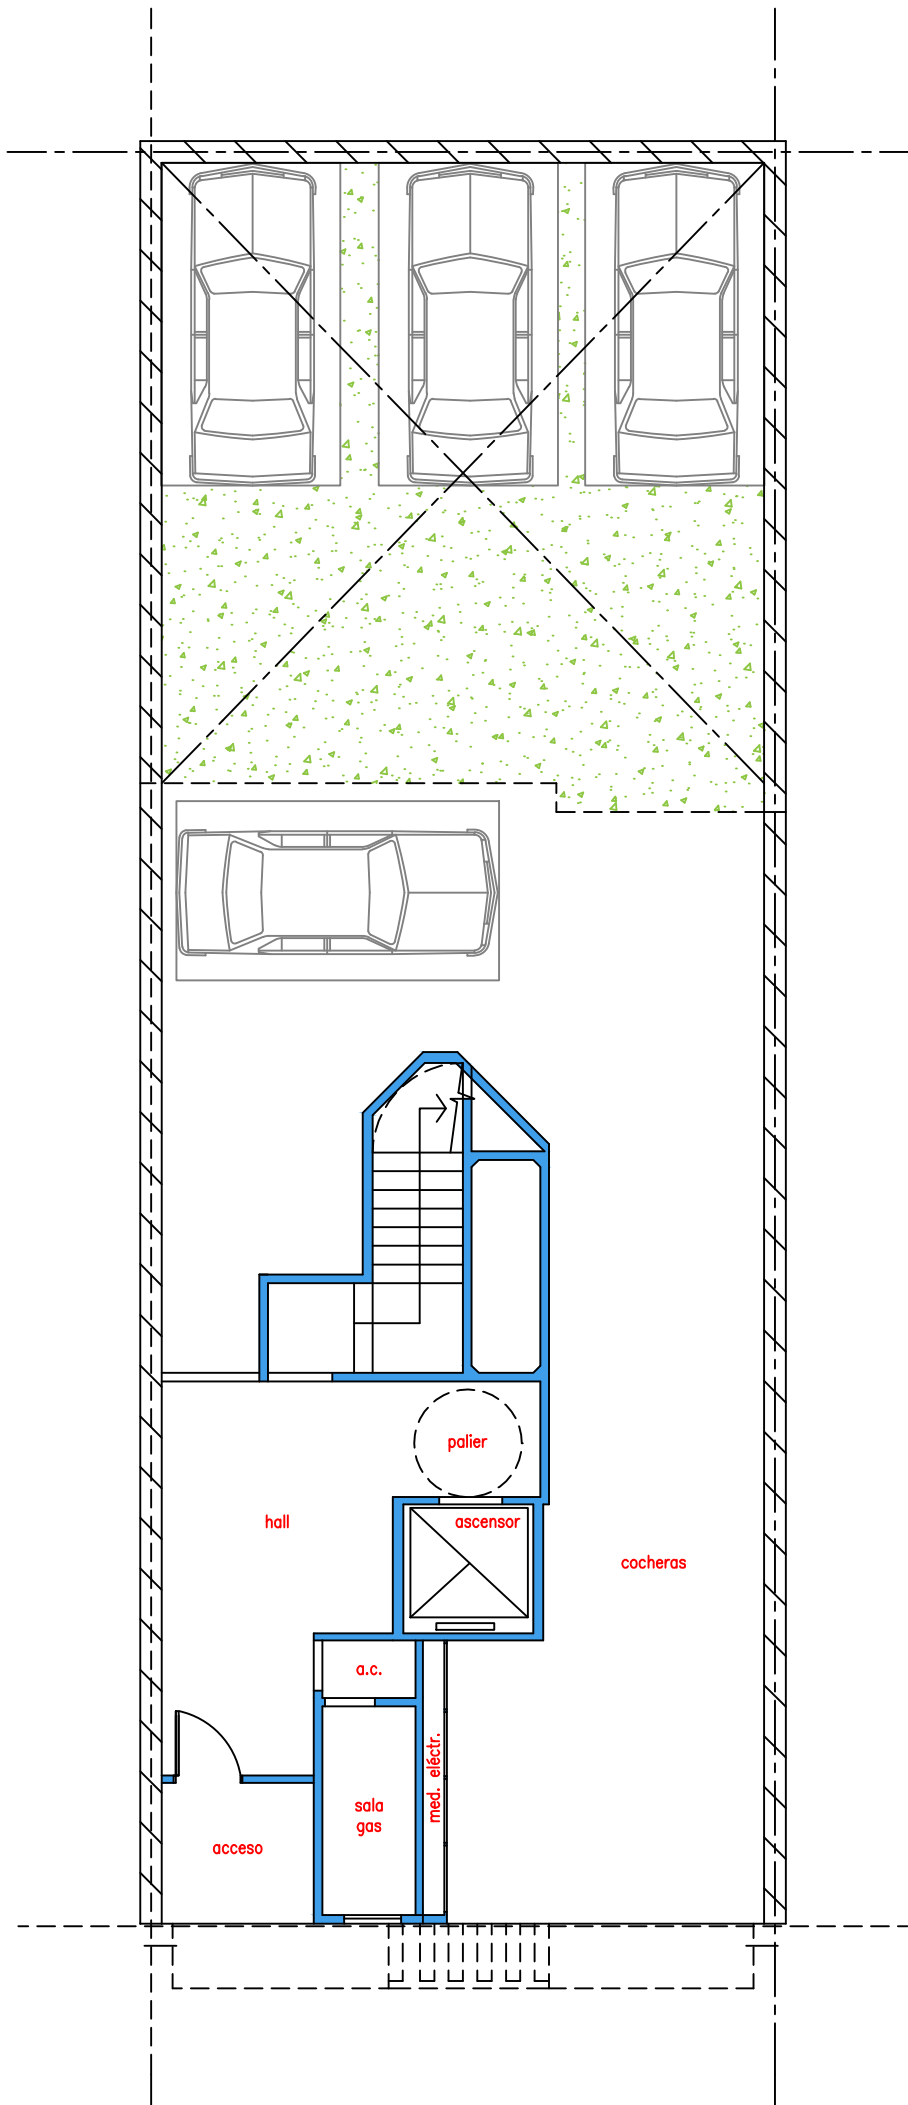


EDUARDO ACEVEDO 231/35 - PLANTA BAJA

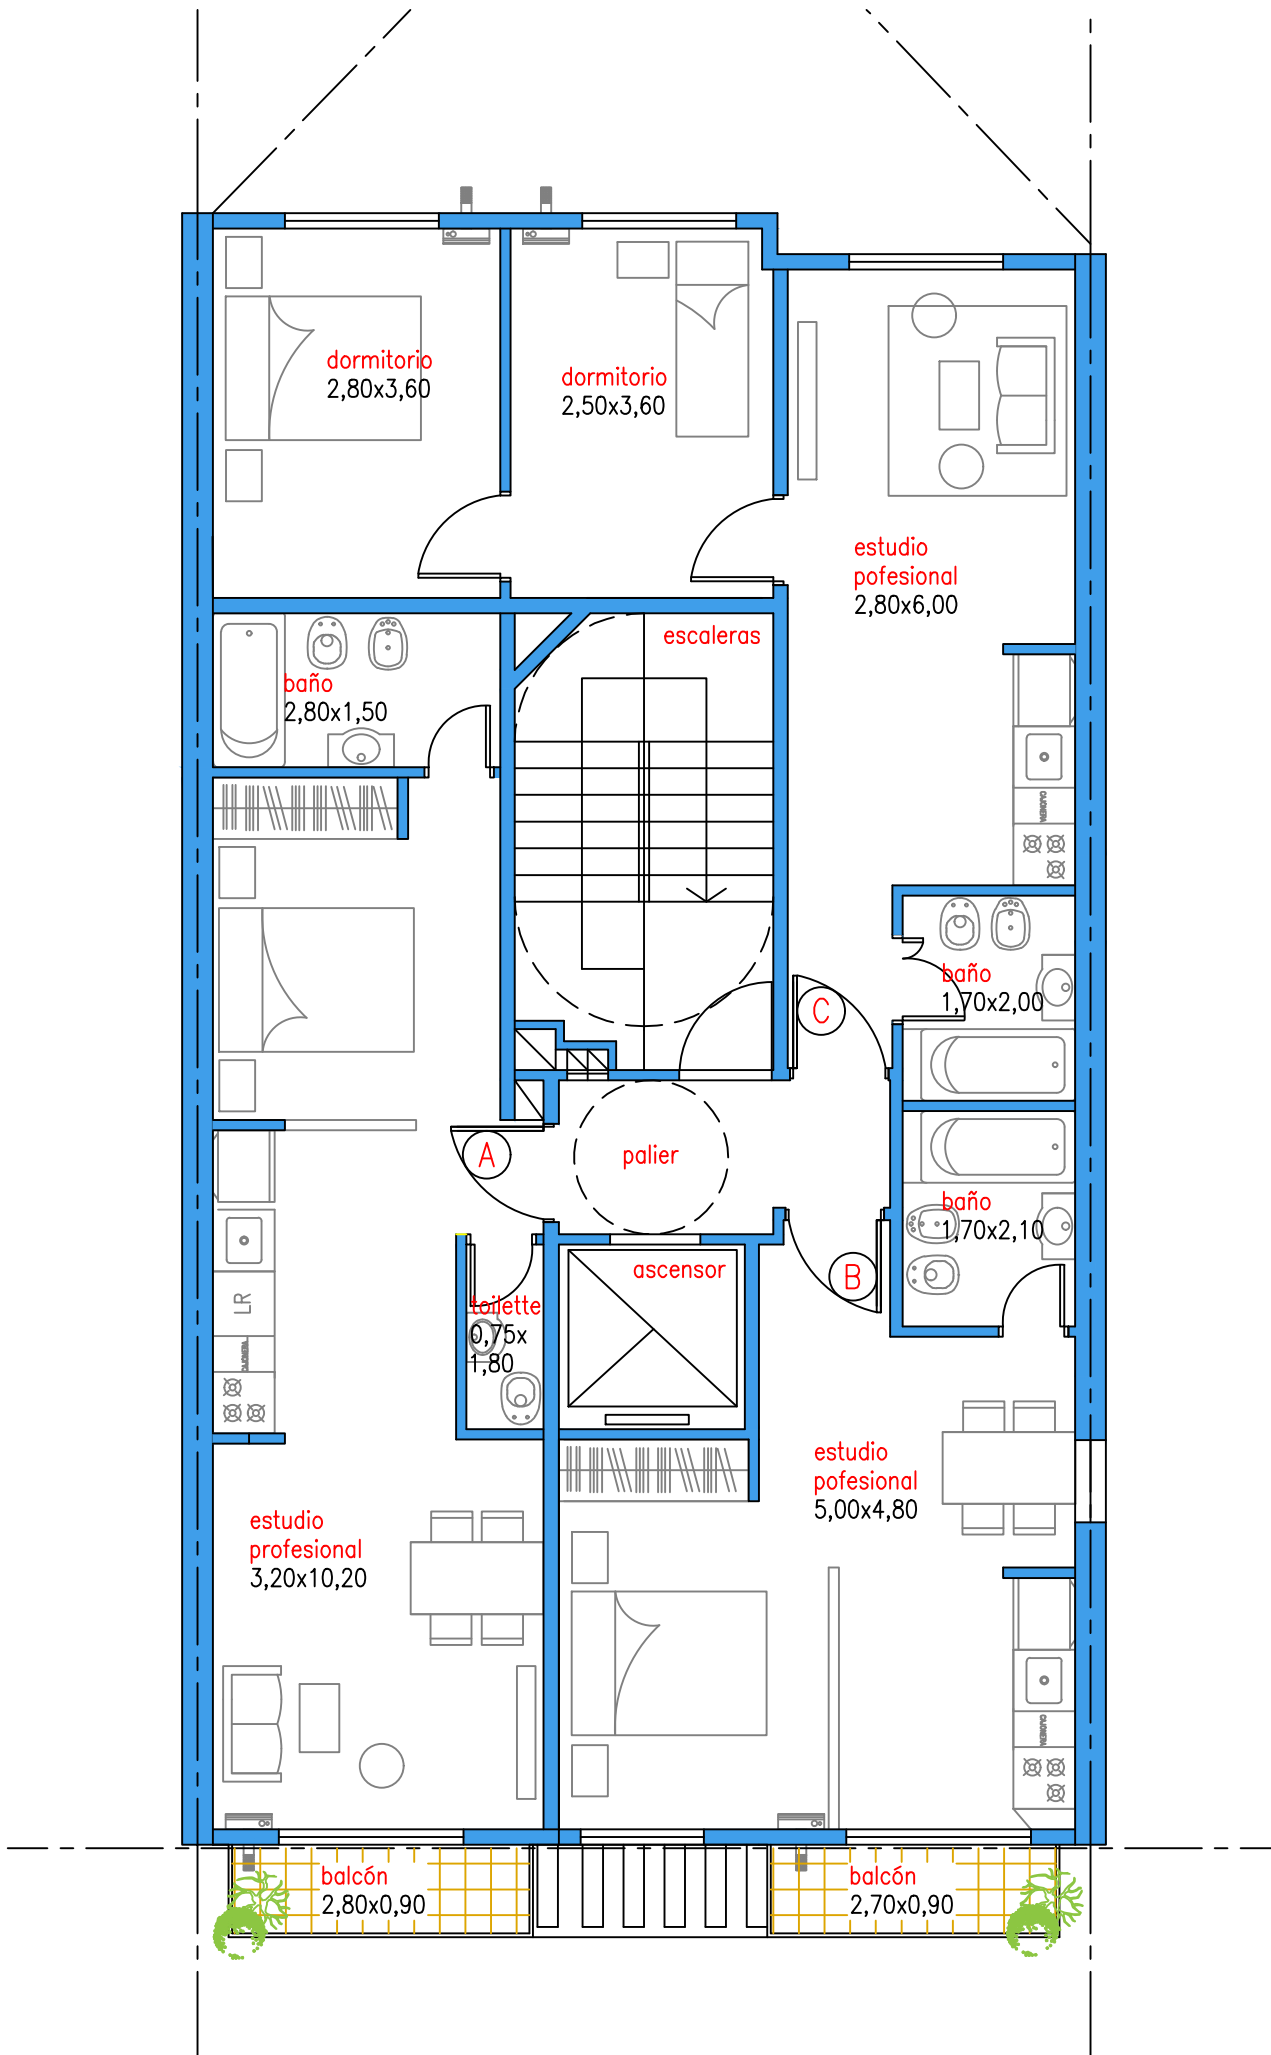


EDUARDO ACEVEDO 231/35 - PLANTA 1º PISO

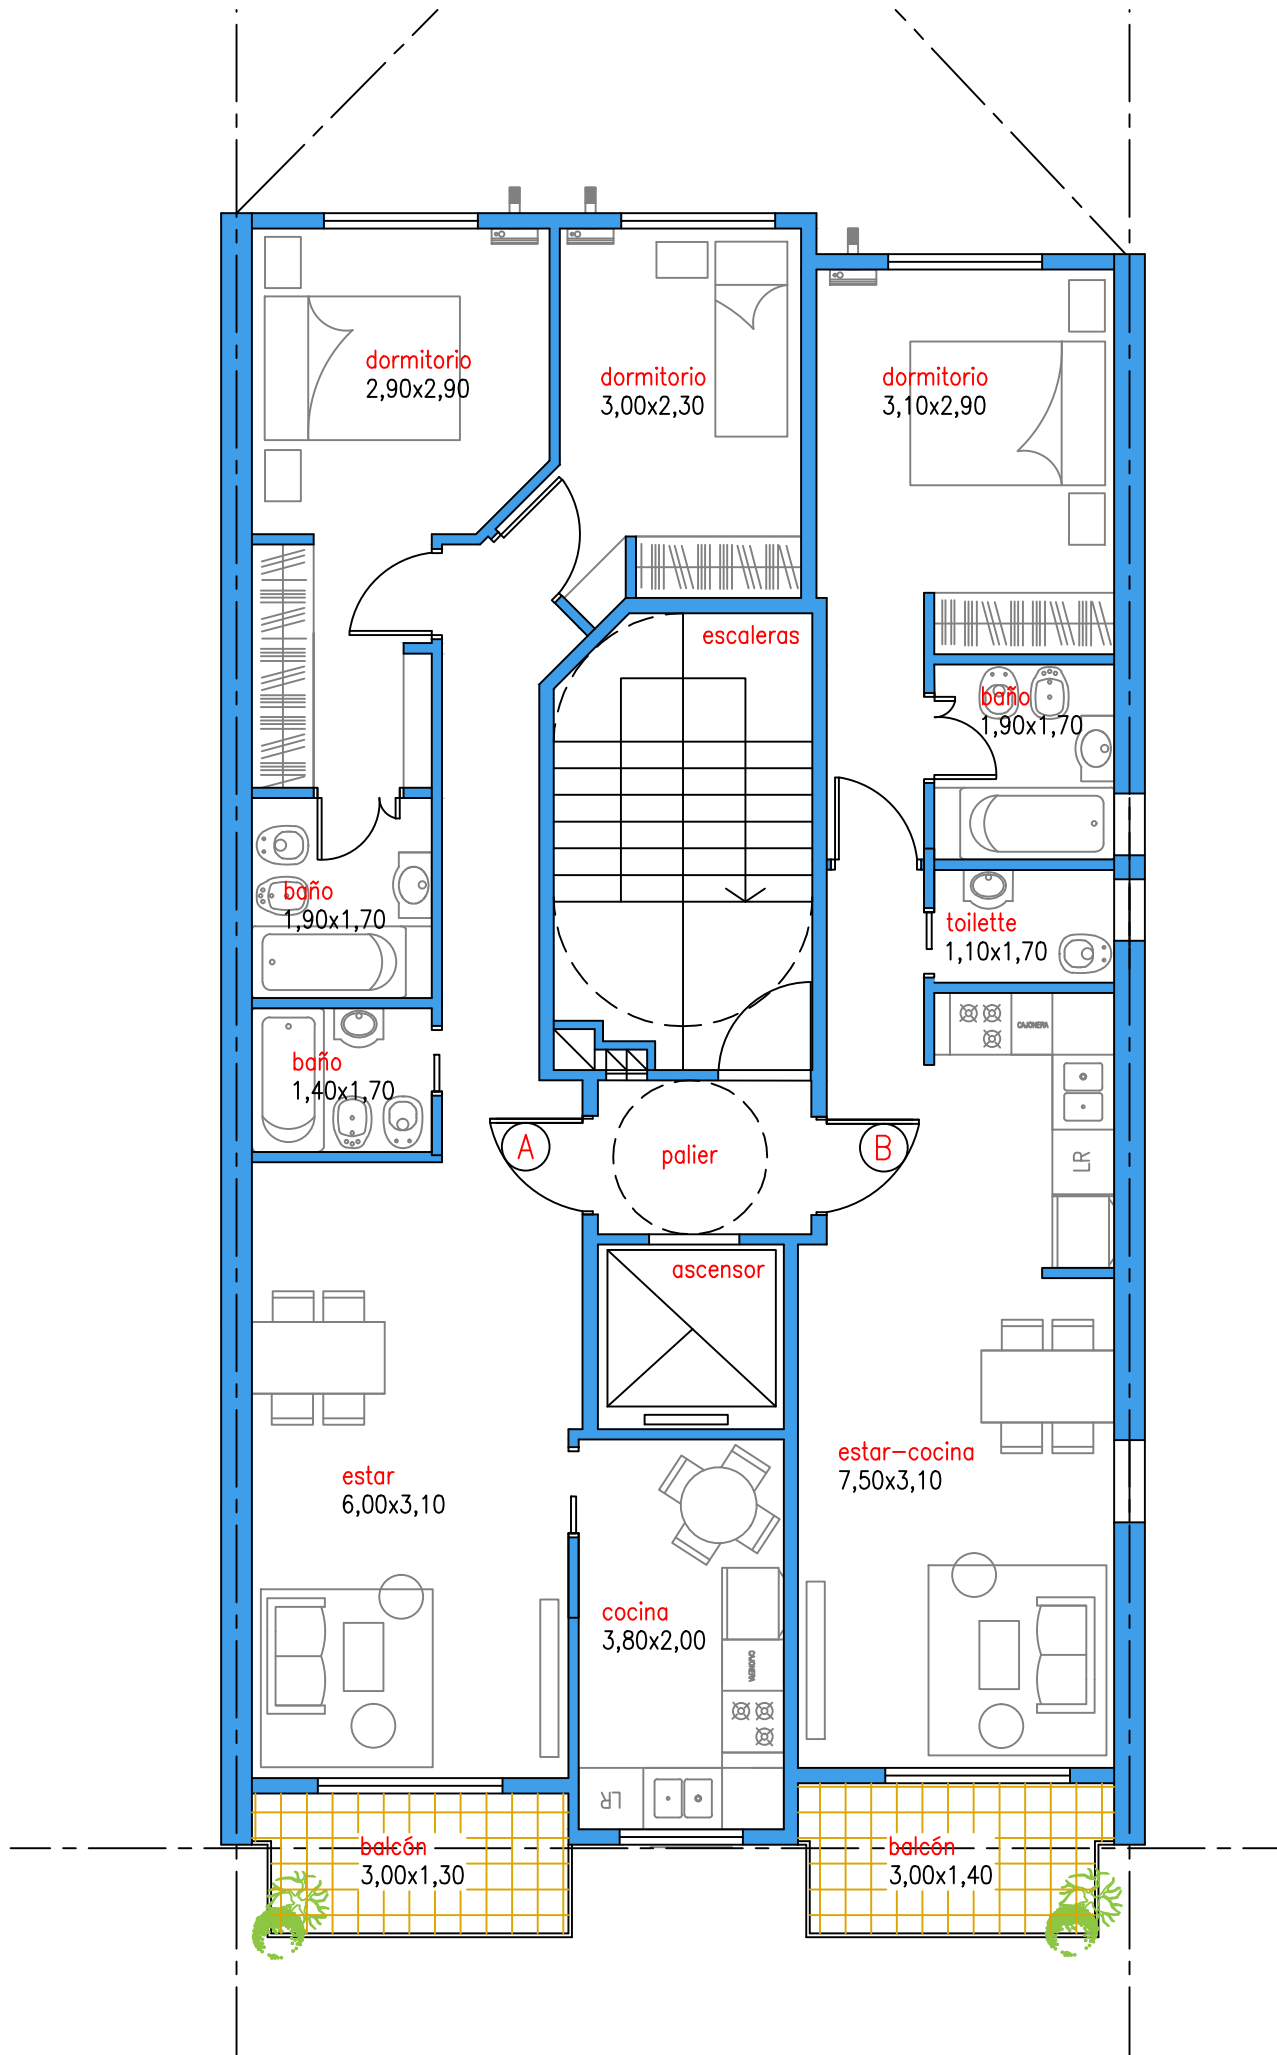


EDUARDO ACEVEDO 231/35 - PLANTA TIPO 2º A 6º PISO

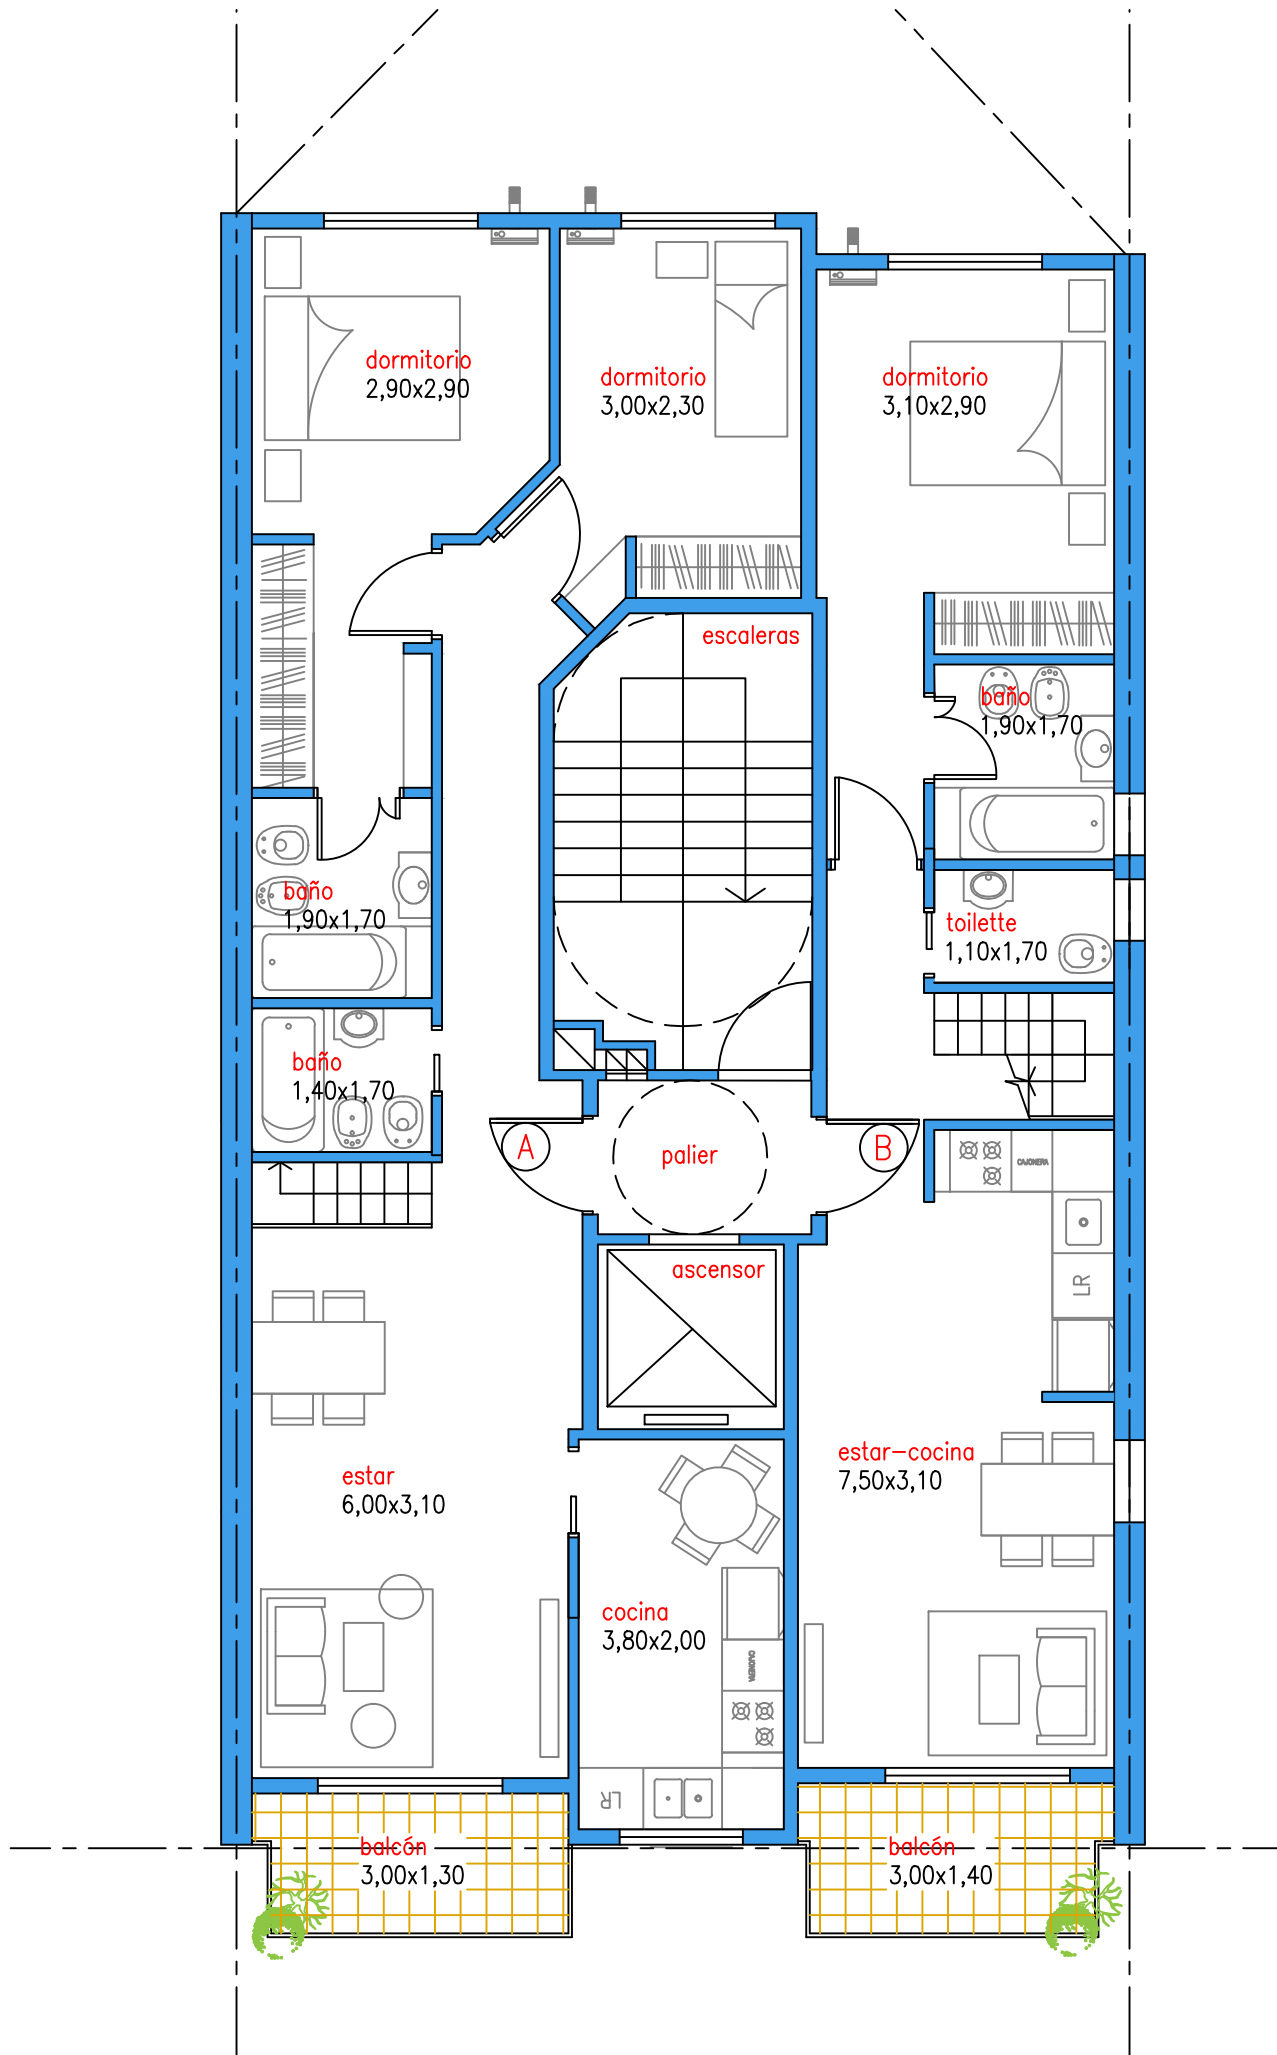

EDUARDO ACEVEDO 231/35 - PLANTA 7º PISO

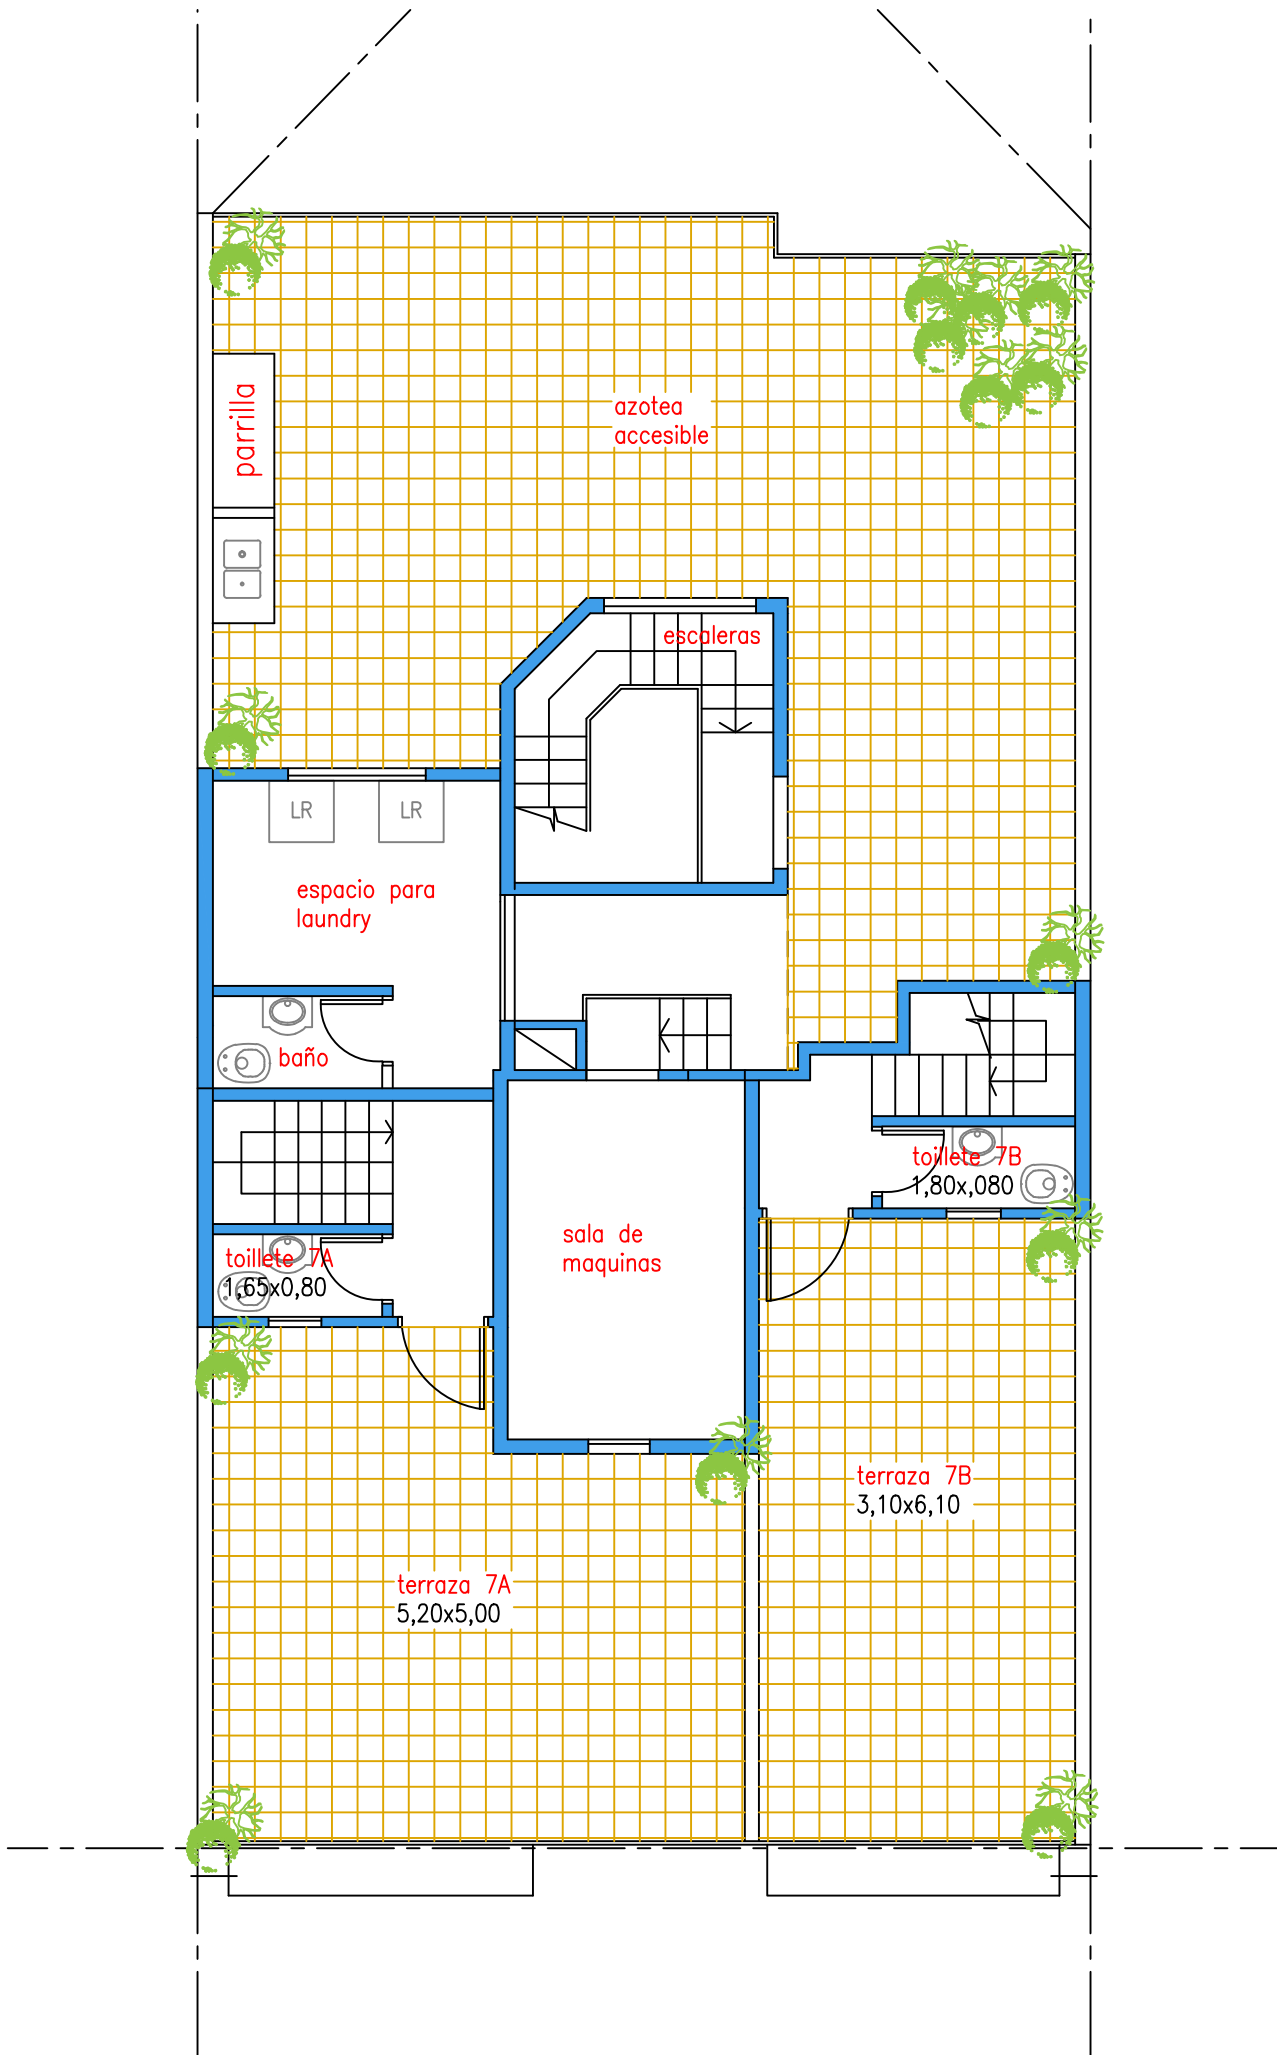

EDUARDO ACEVEDO 231/35 - PLANTA AZOTEA

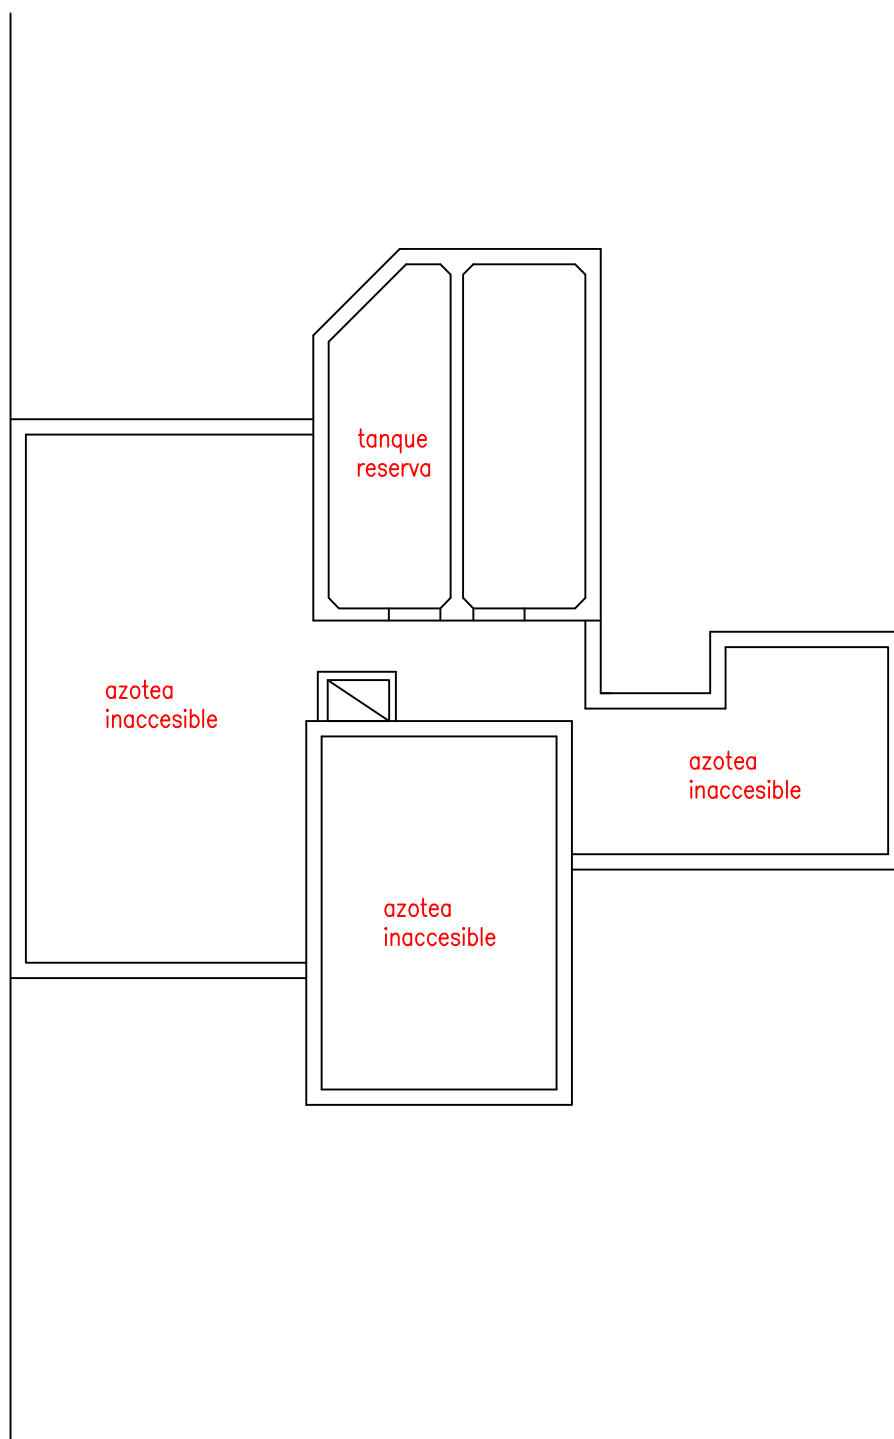

EDUARDO ACEVEDO 231/35 - PLANTA TANQUE RESERVA