





HONORIO PUEYRREDON 1182

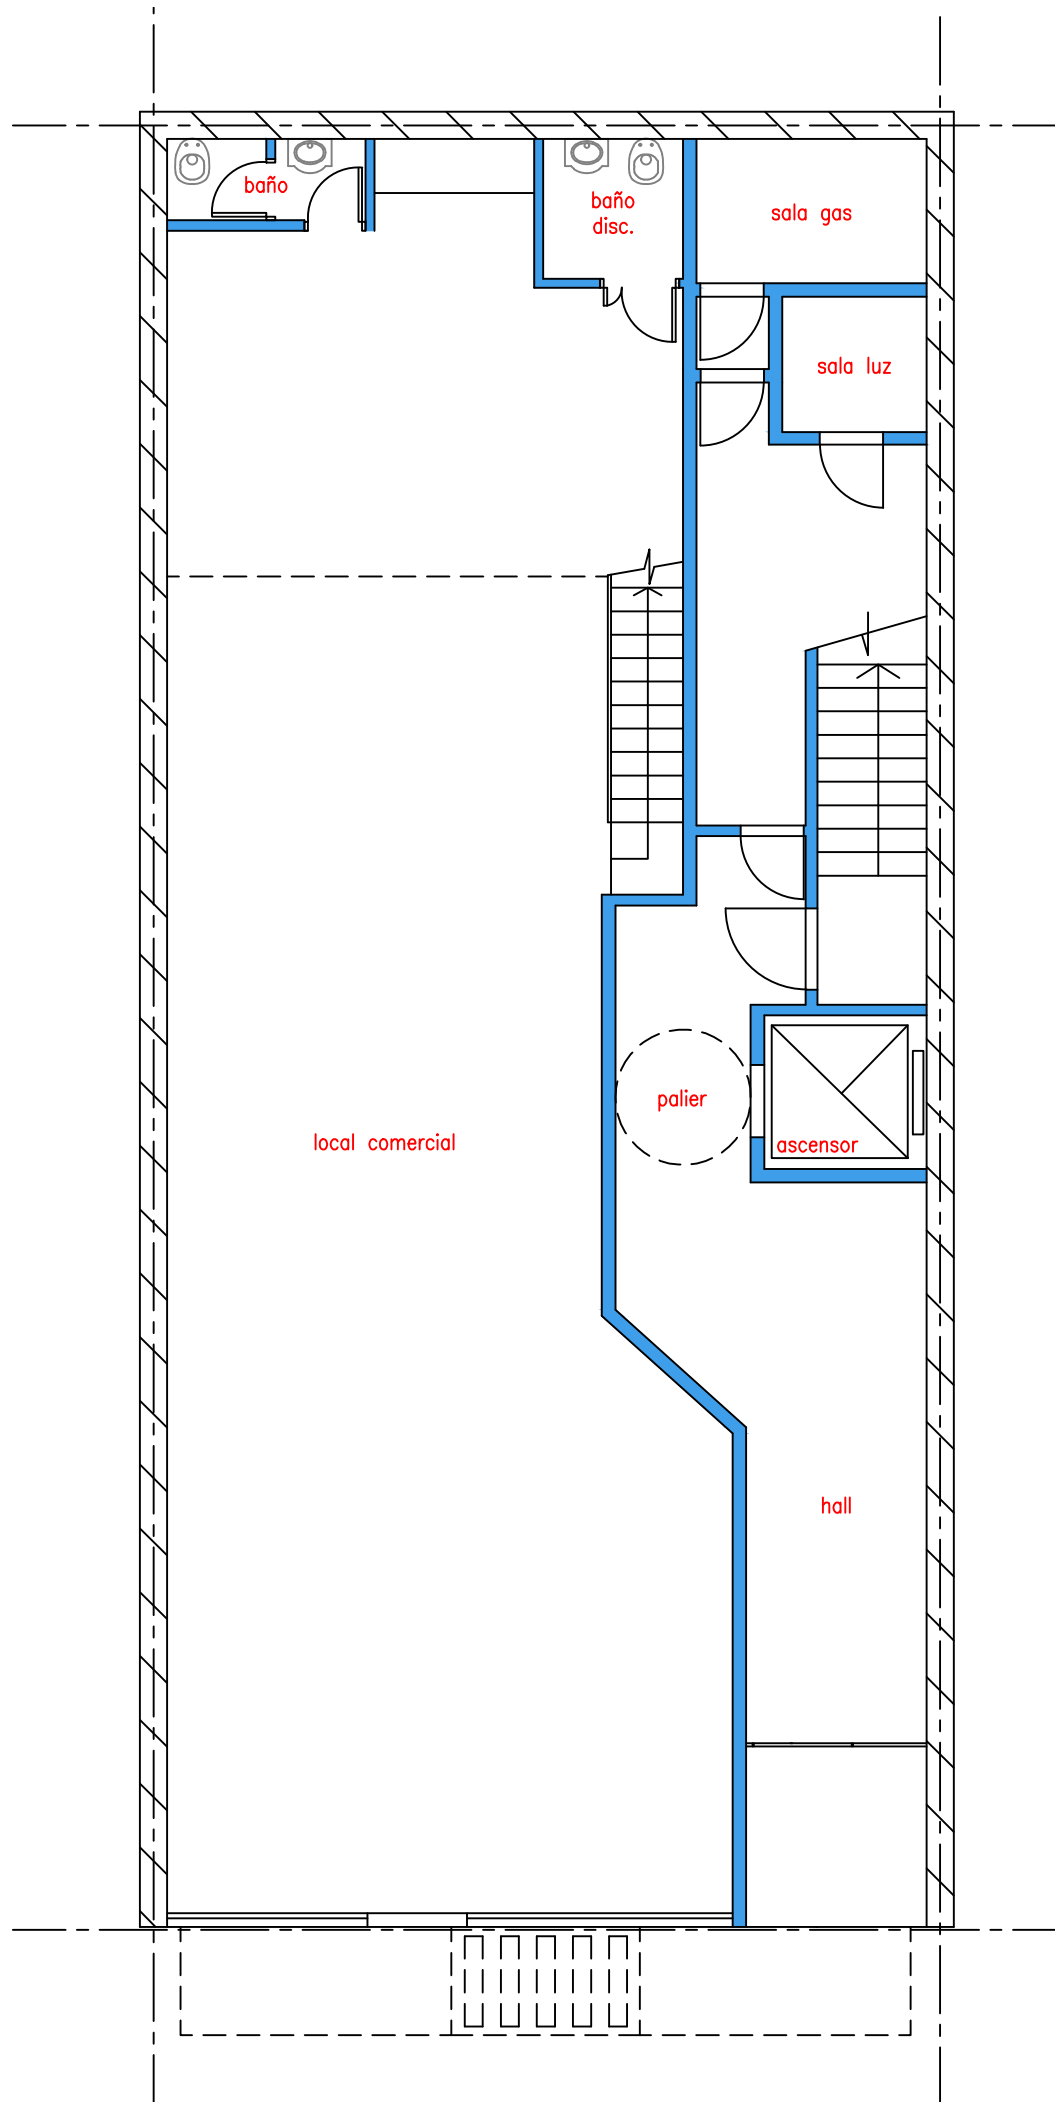


HONORIO PUEYRREDON 1182 - PLANTA BAJA


LAS IMÁGENES, ESPECIFICACIONES Y DISTRIBUCIONES EN EL PRESENTE SON DE CARÁCTER INFORMATIVO. LAS MEDIDAS DEFINITIVAS SURGIRÁN DEL PLANO DE SUBDIVISIÓN.

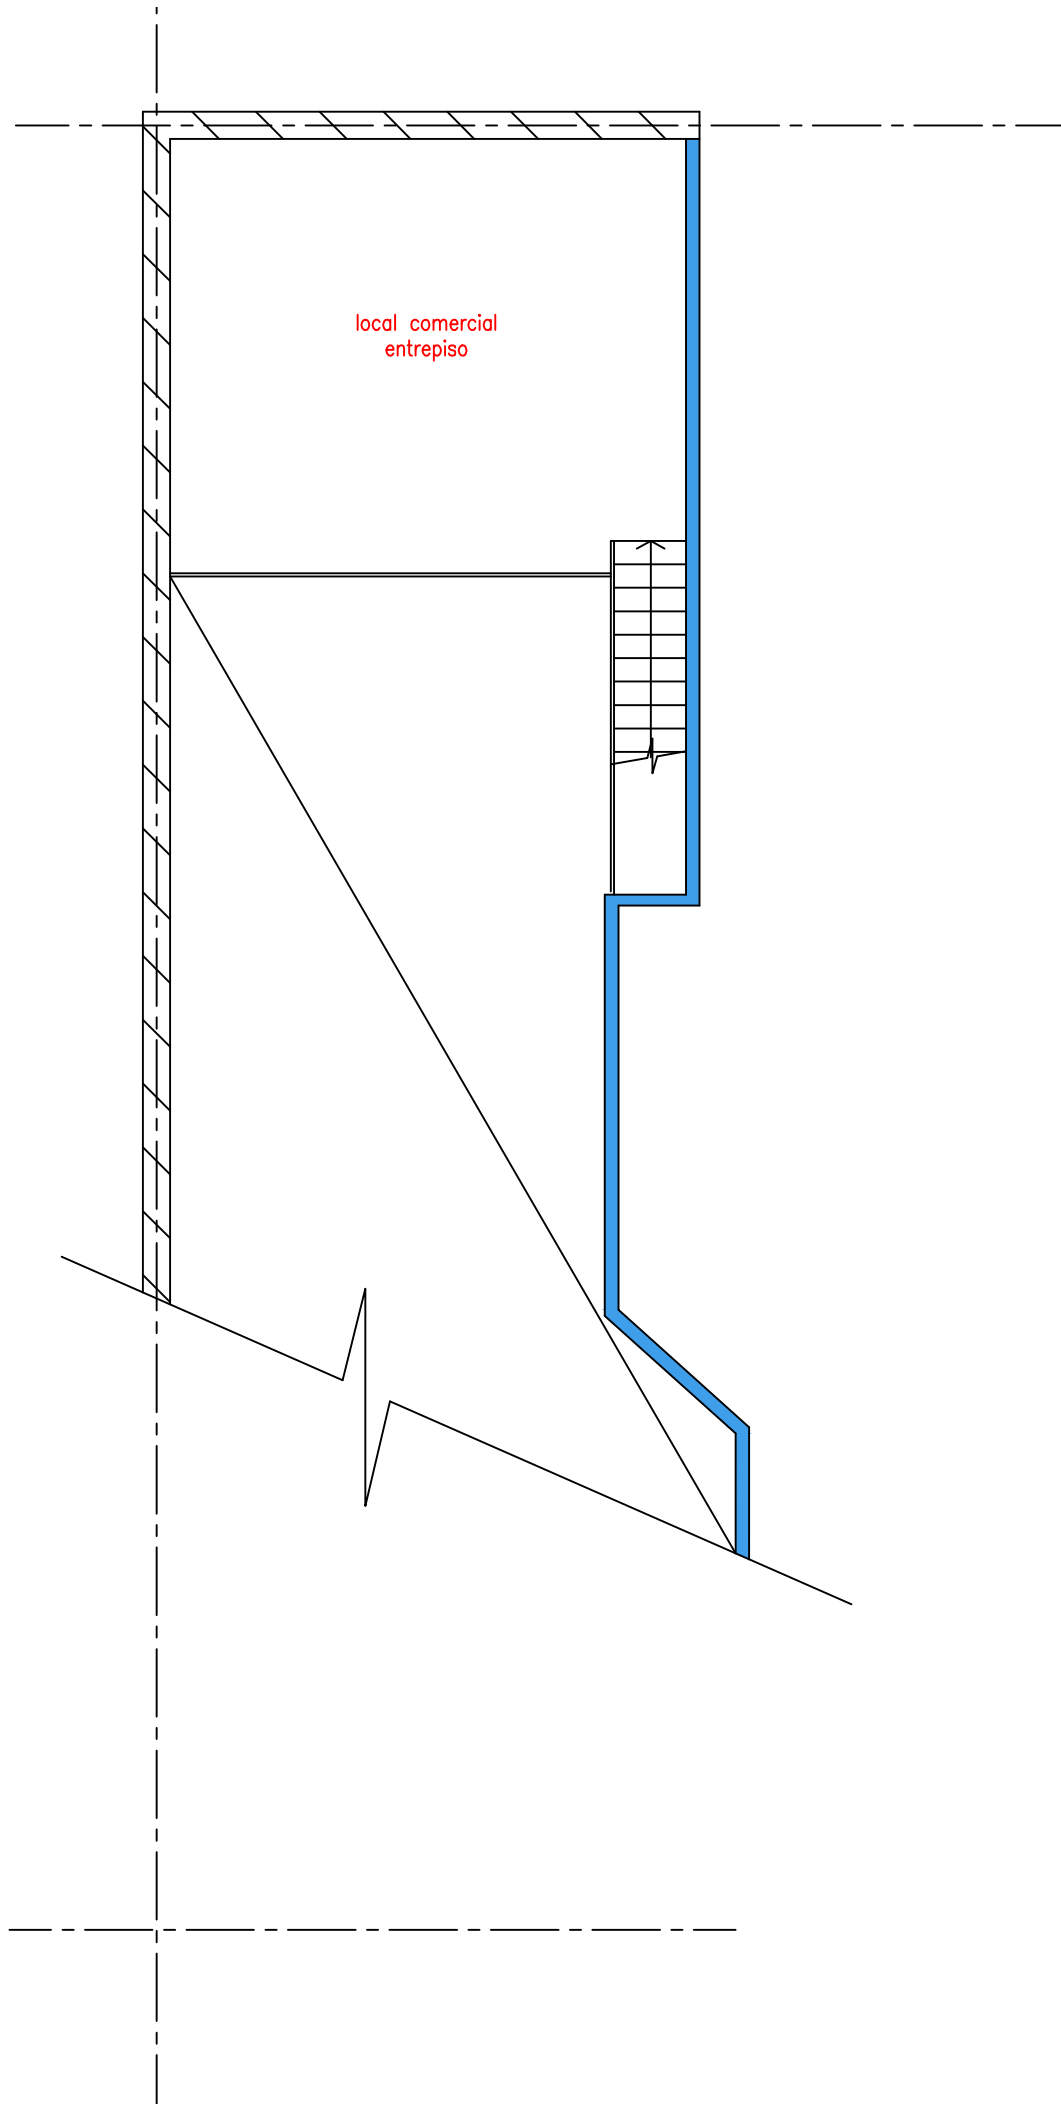


HONORIO PUEYRREDON 1182 - ENTRE PISO S/LOCAL

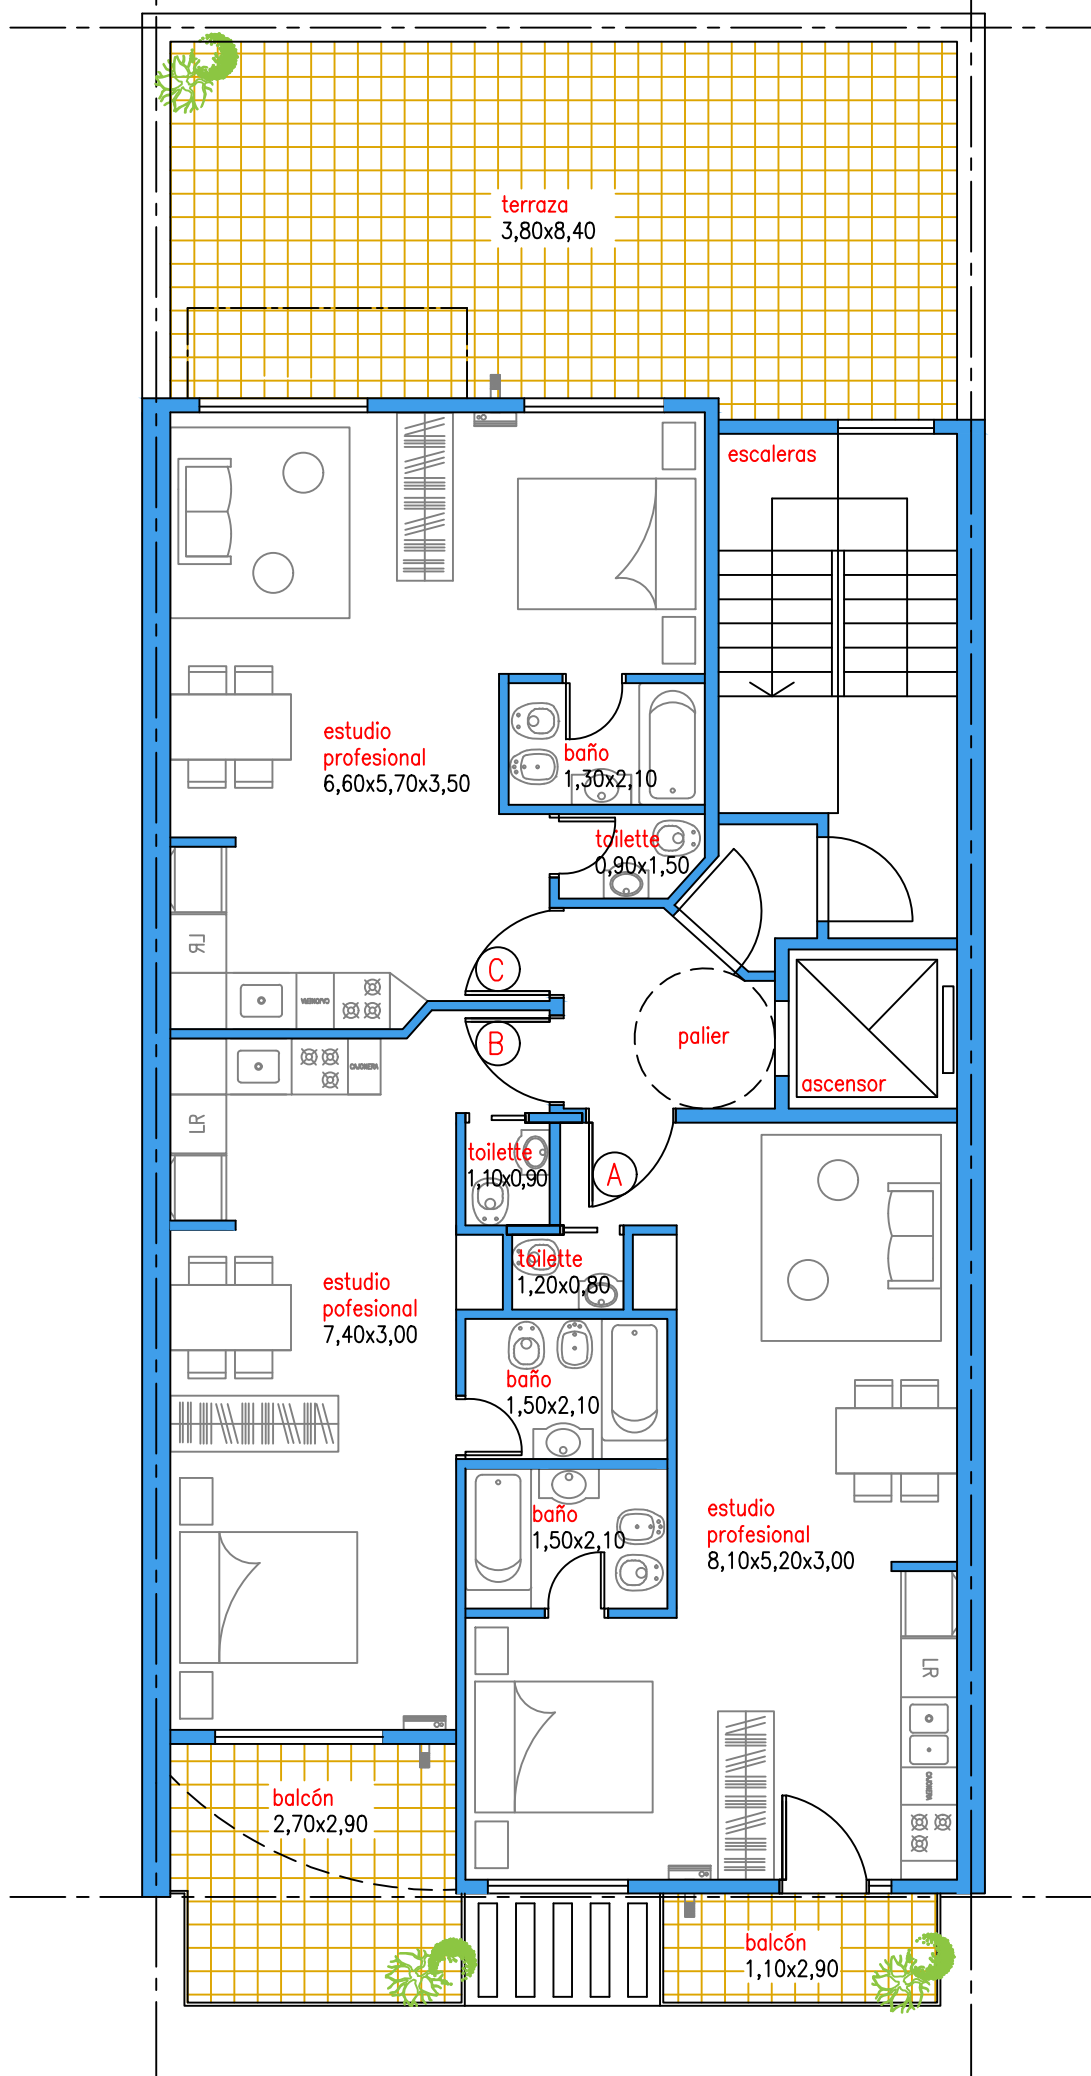


HONORIO PUEYRRREDON 1182 - PLANTA 1º PISO

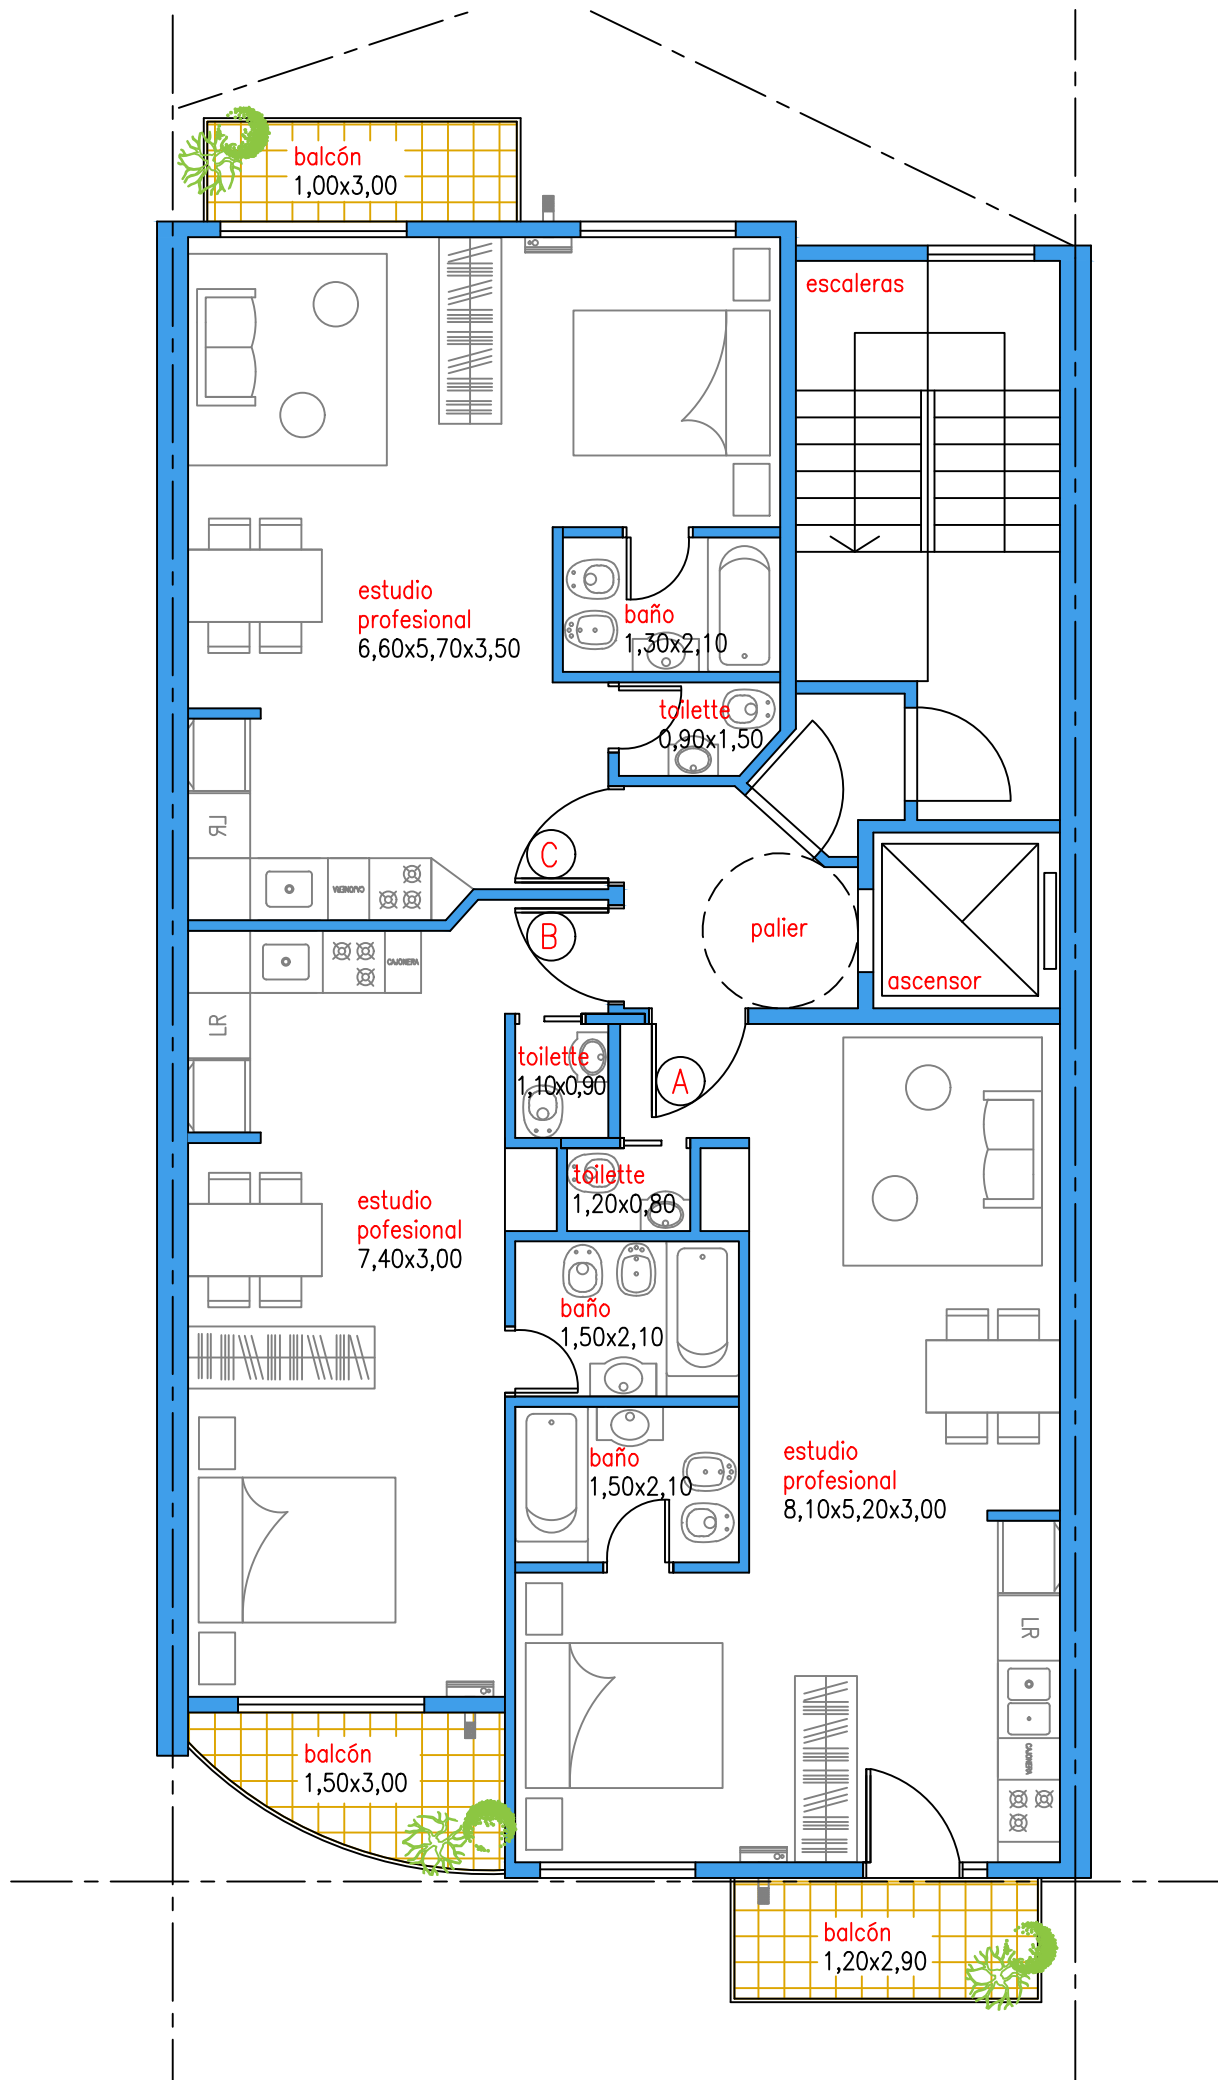


HONORIO PUEYRREDON 1182 - PLANTA TIPO 2º A 7º PISO

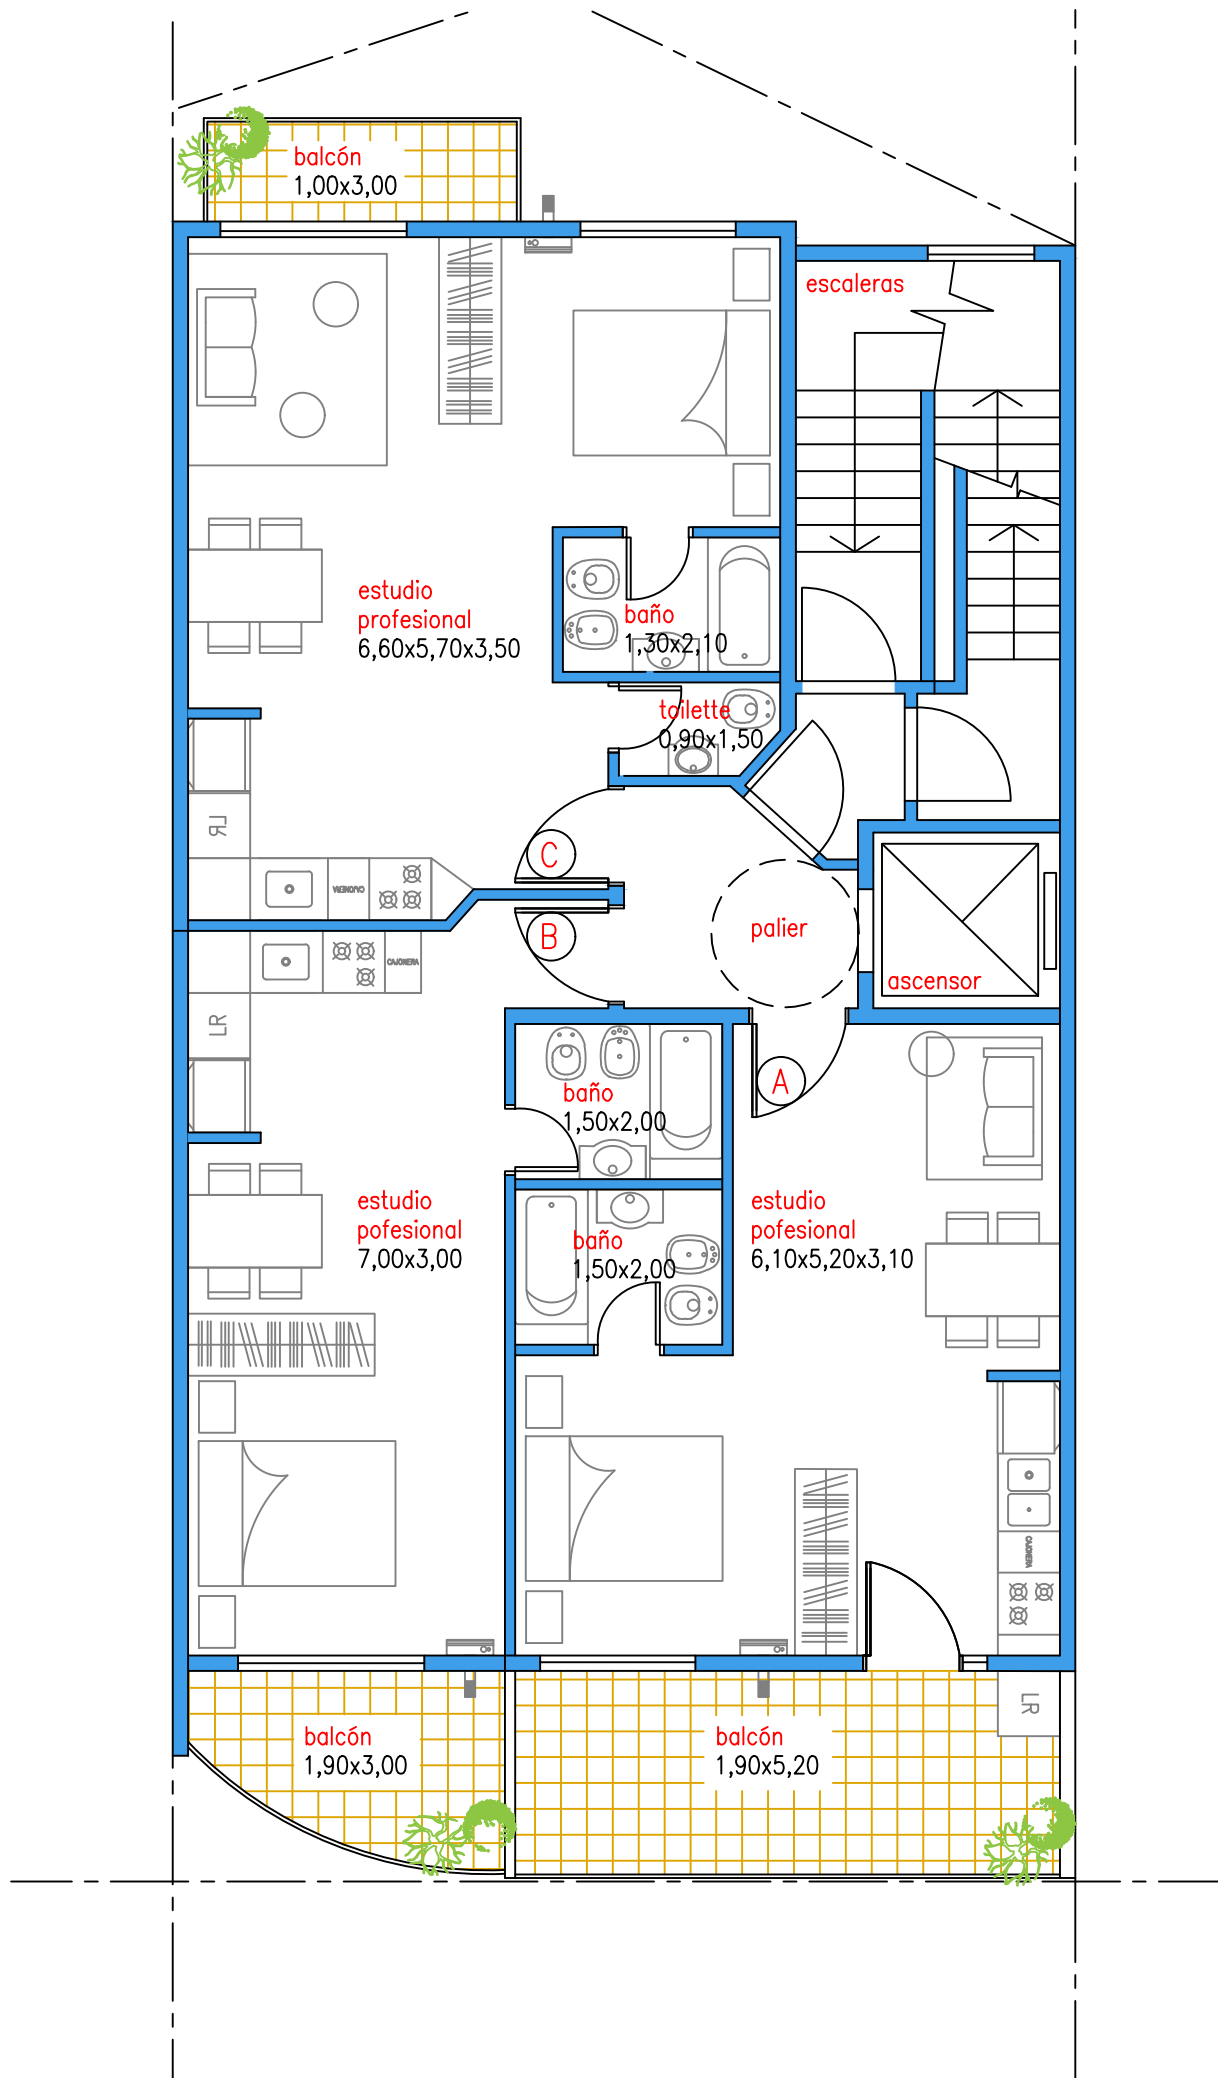

HONORIO PUEYRREDON 1182 - PLANTA 8º PISO

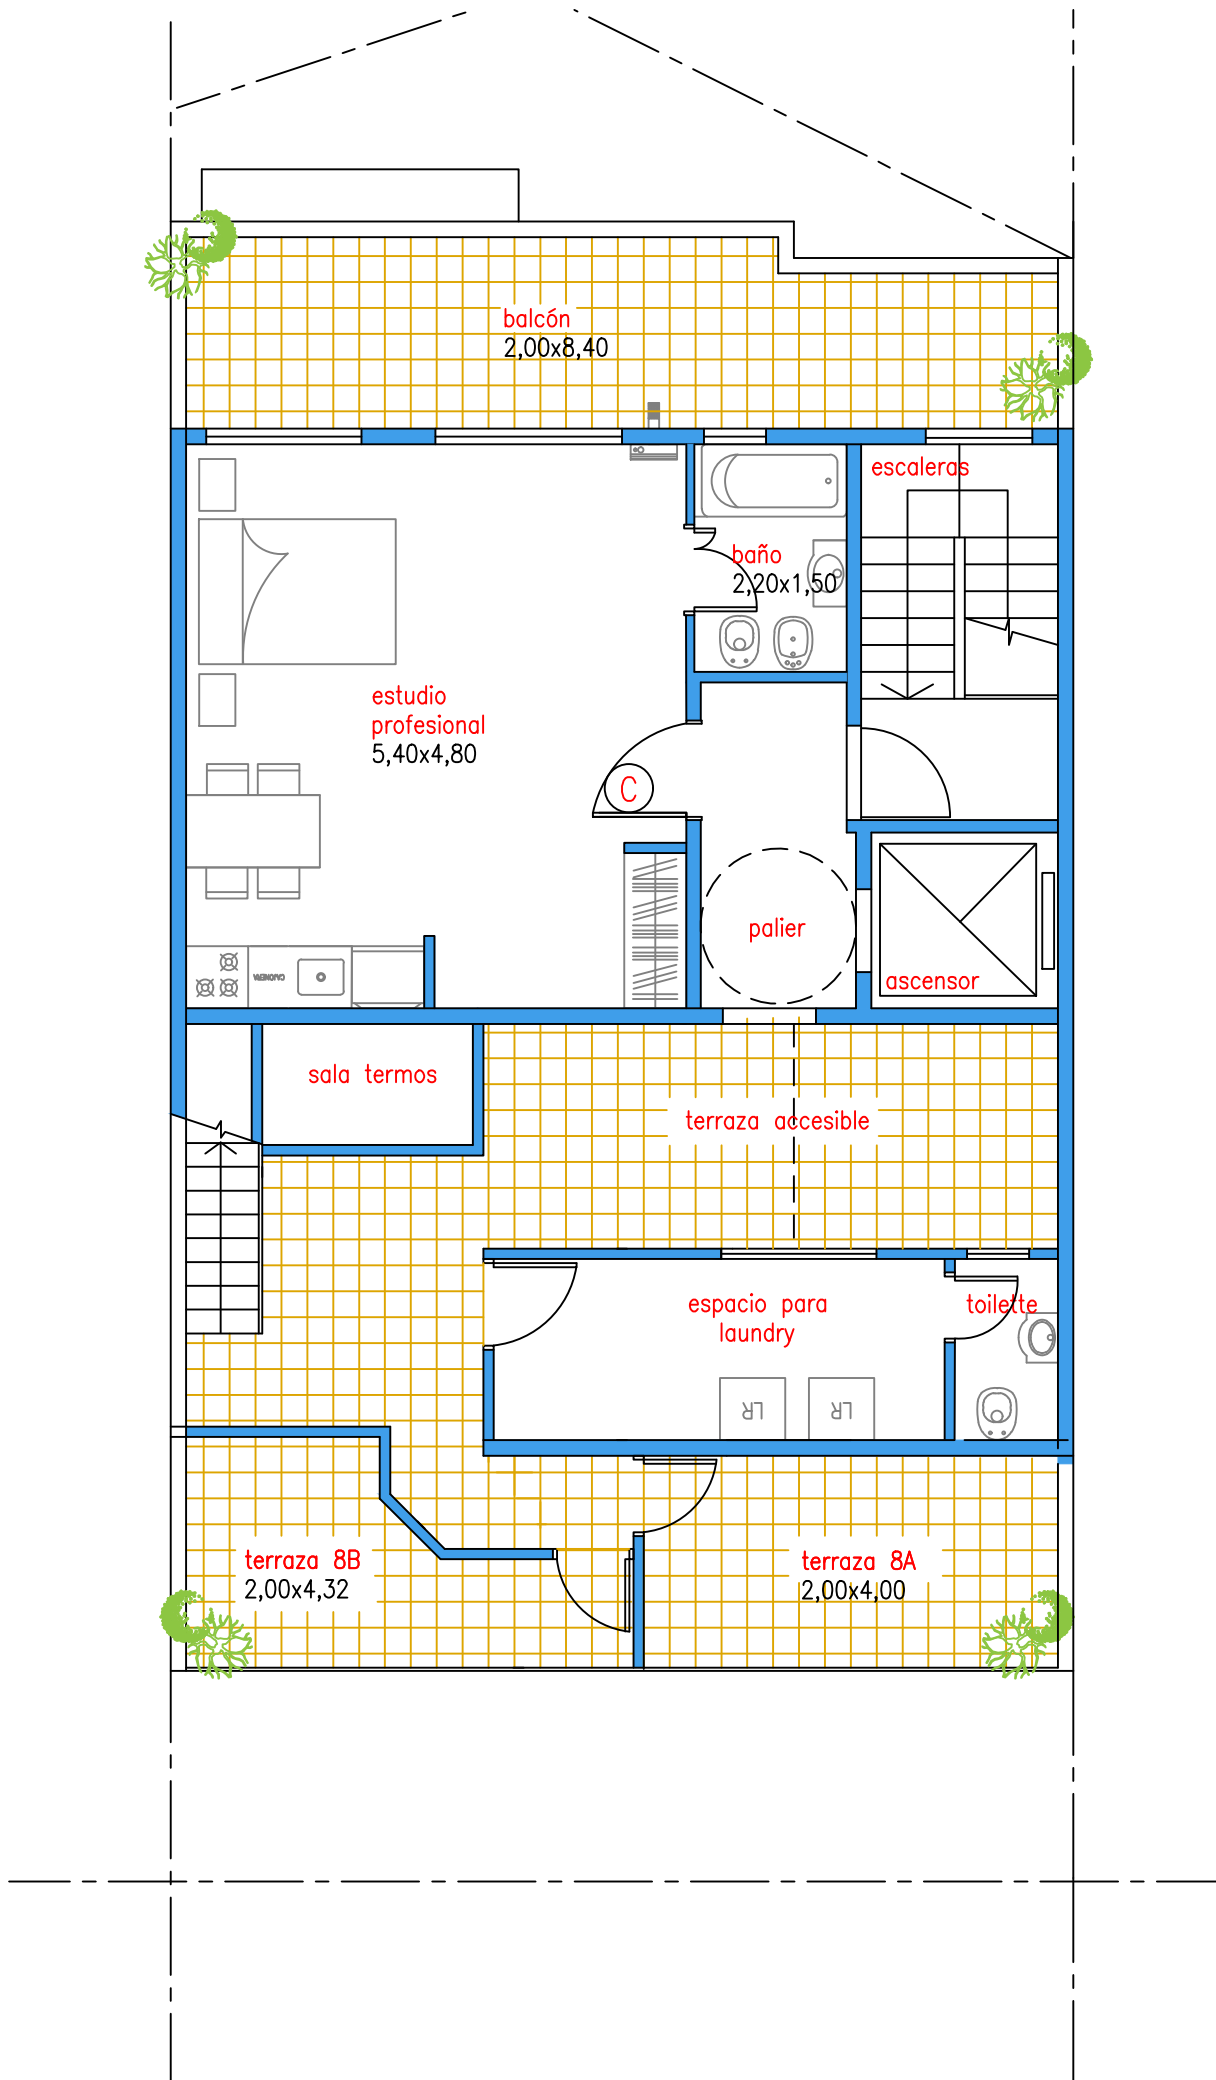

HONORIO PUEYRREDON 1182 - PLANTA 9º PISO - AZOTEA

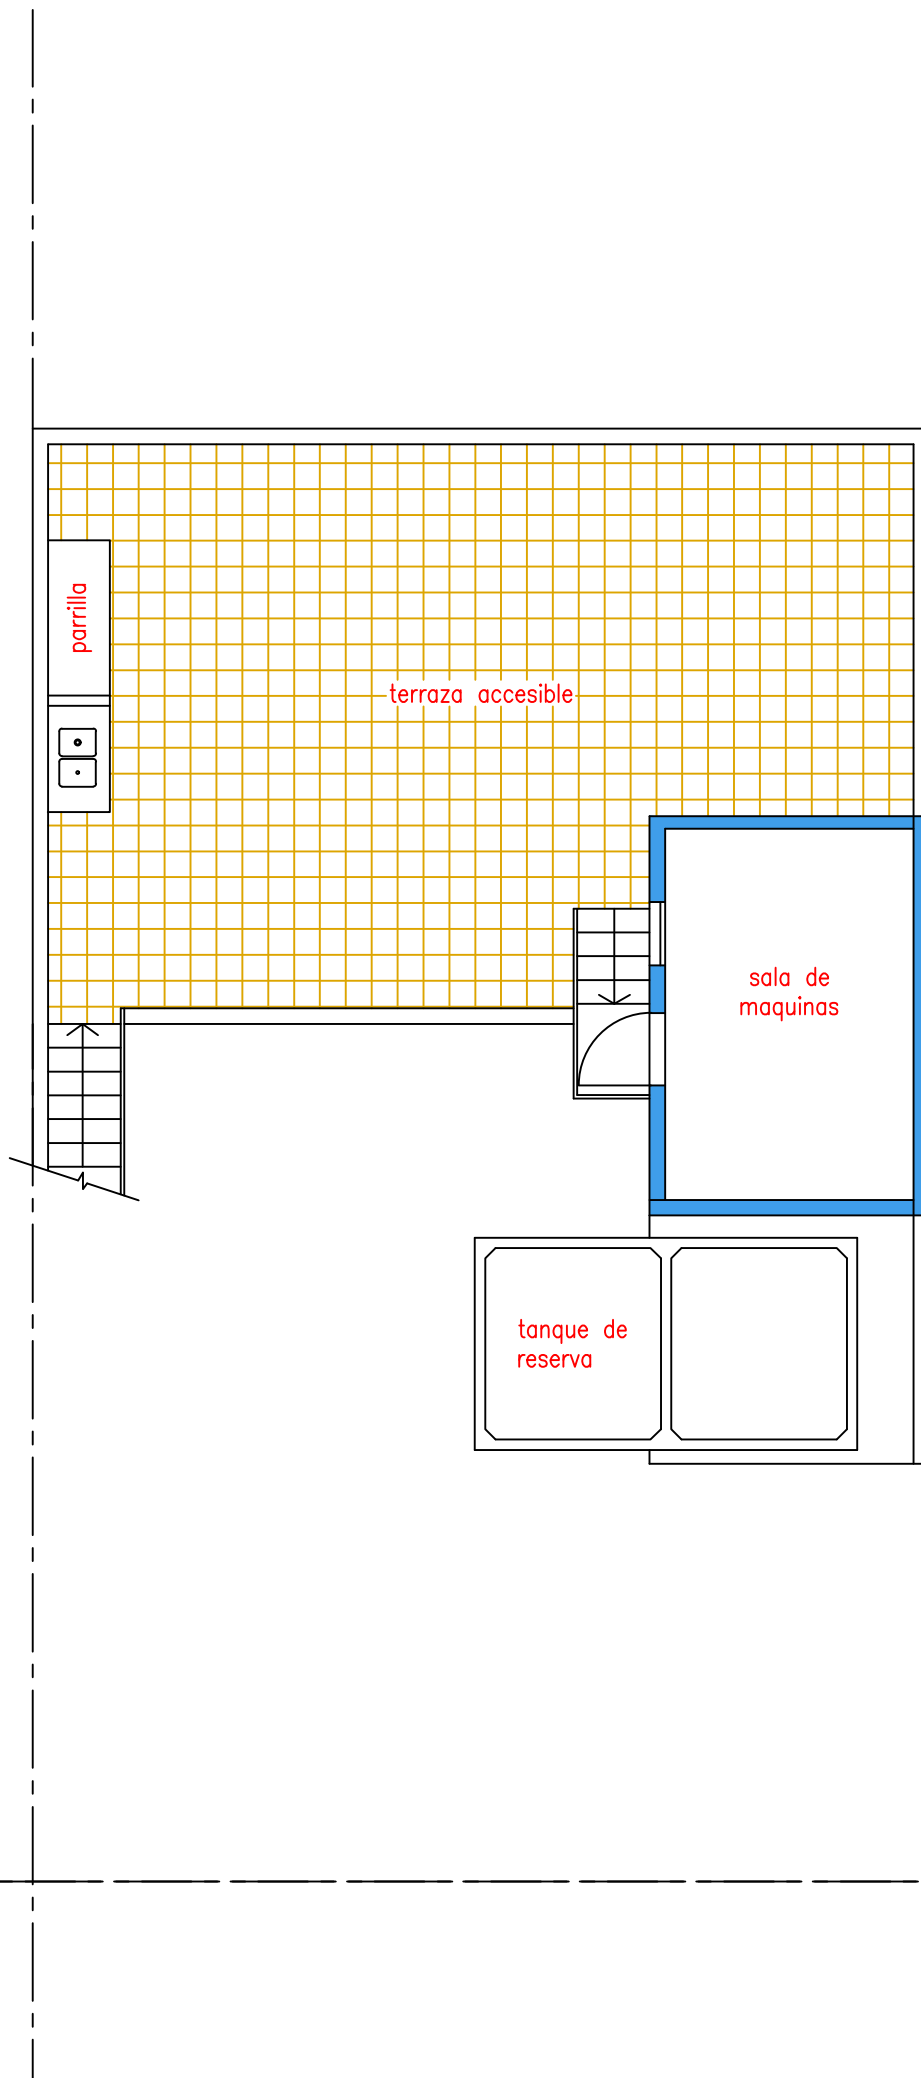

HONORIO PUEYRREDON 1182 - PLANTA SALA DE MAQUINAS