






JUAN A. GARCIA 1682

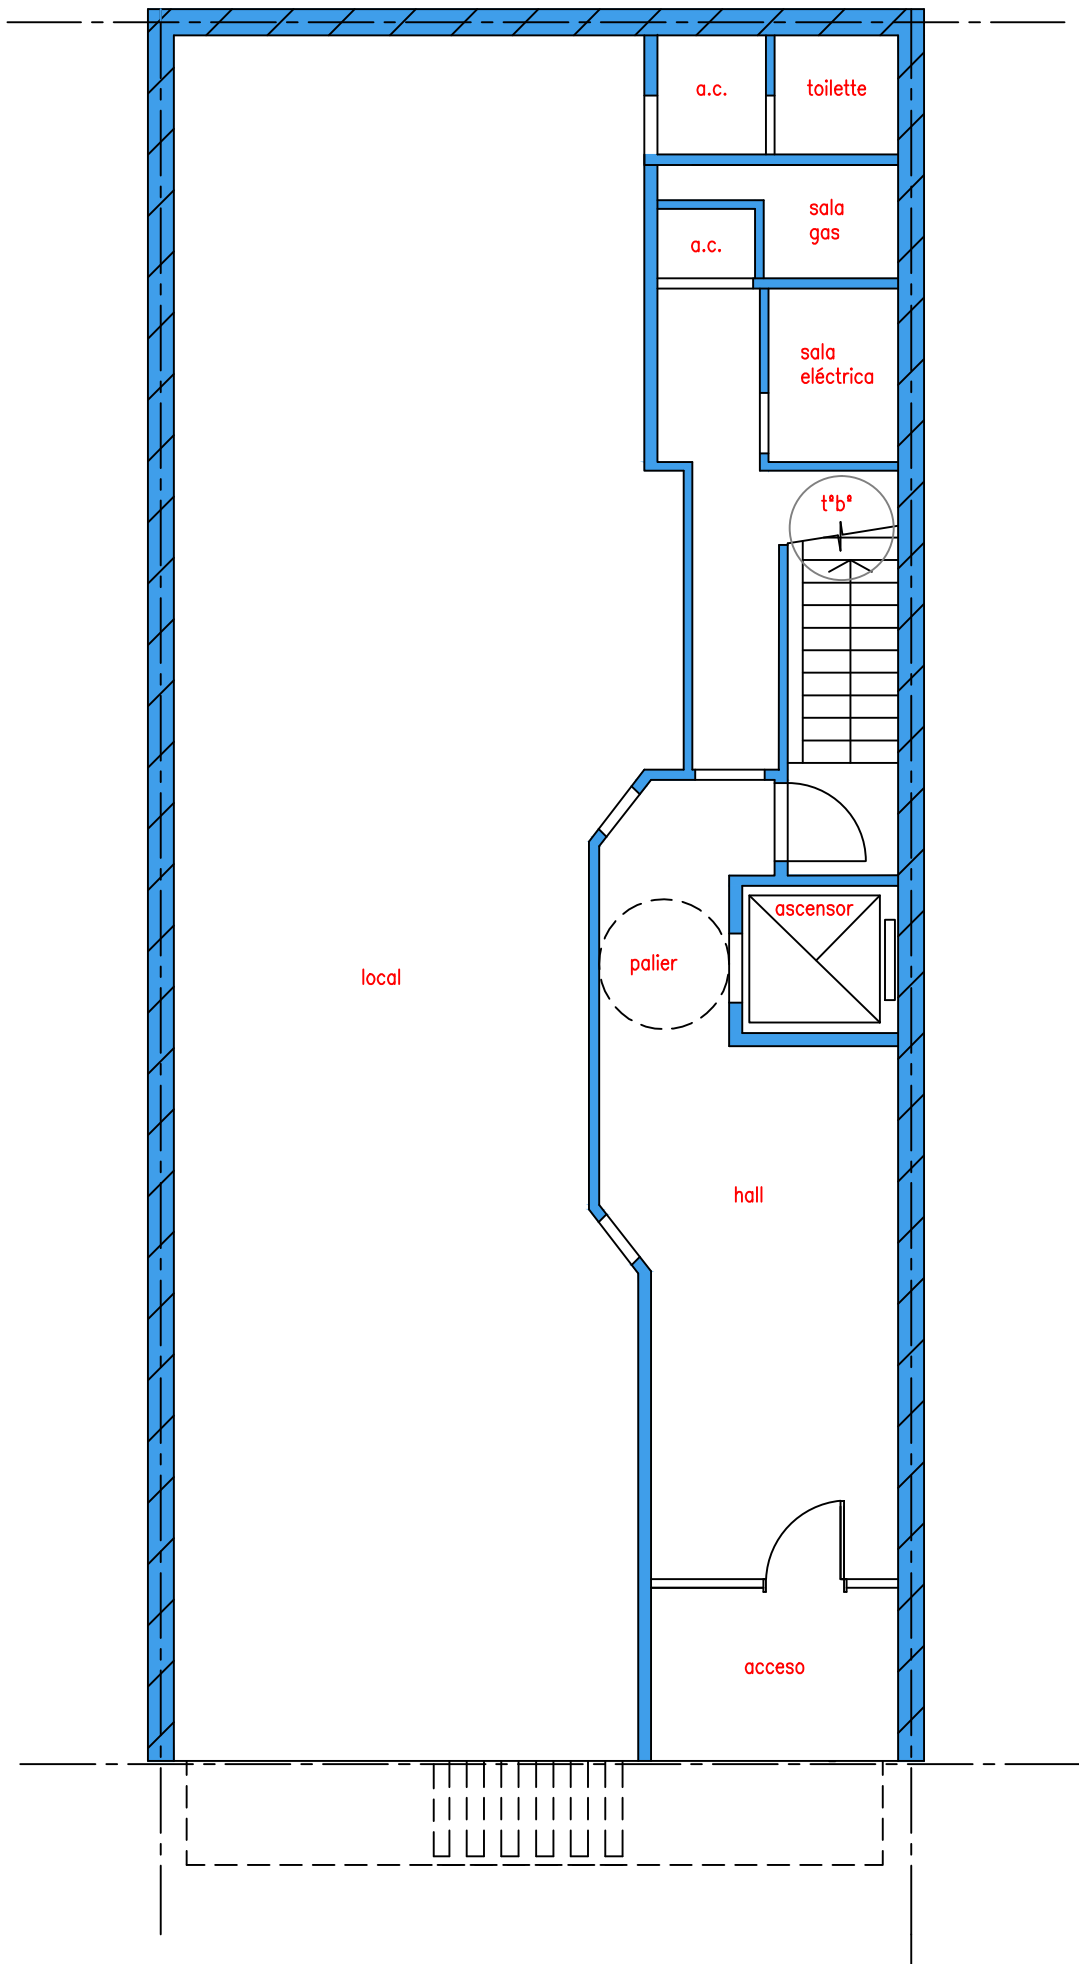


JUAN AGUSTÍN GARCÍA 1682 - PLANTA BAJA PISO

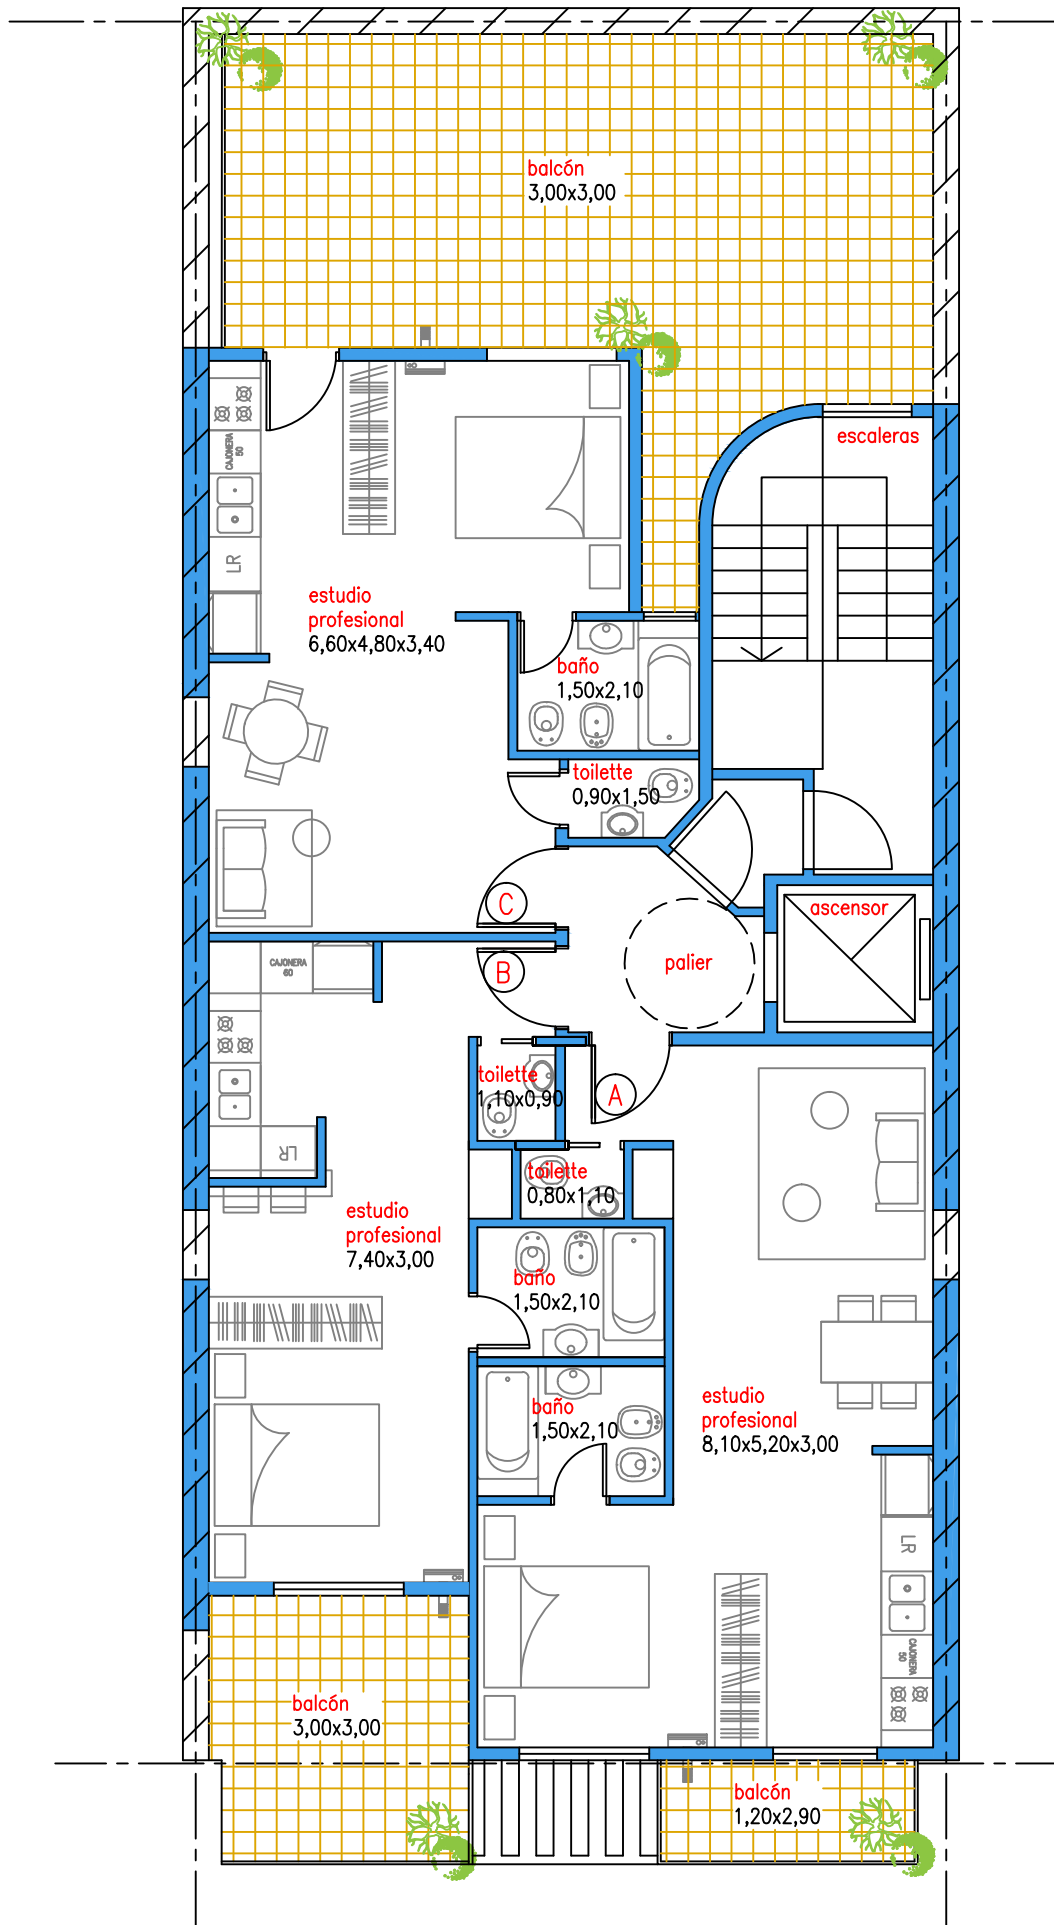


JUAN AGUSTÍN GARCÍA 1682 - PLANTA 1º PISO

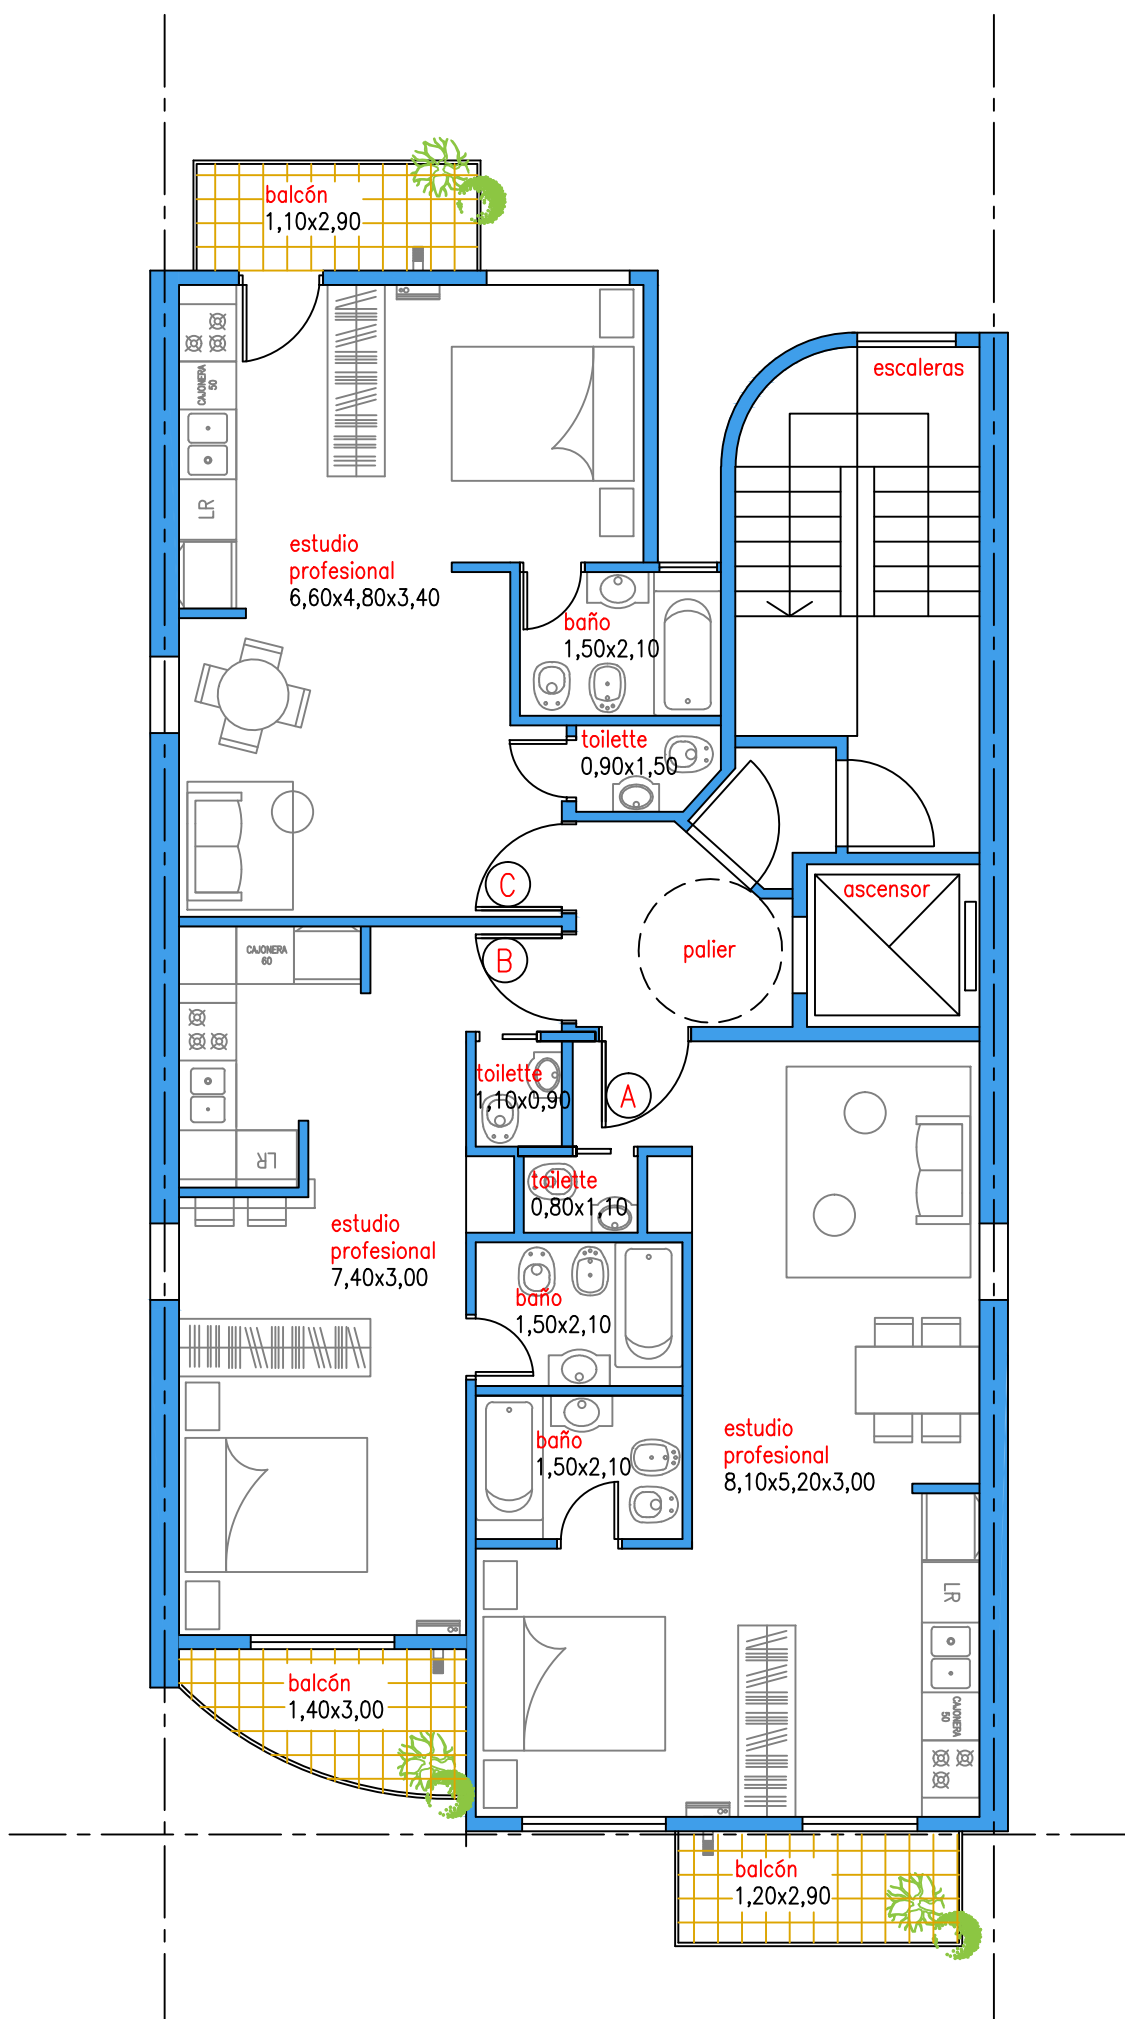


JUAN AGUSTÍN GARCÍA 1682 - PLANTA TIPO 2º A 7º PISO

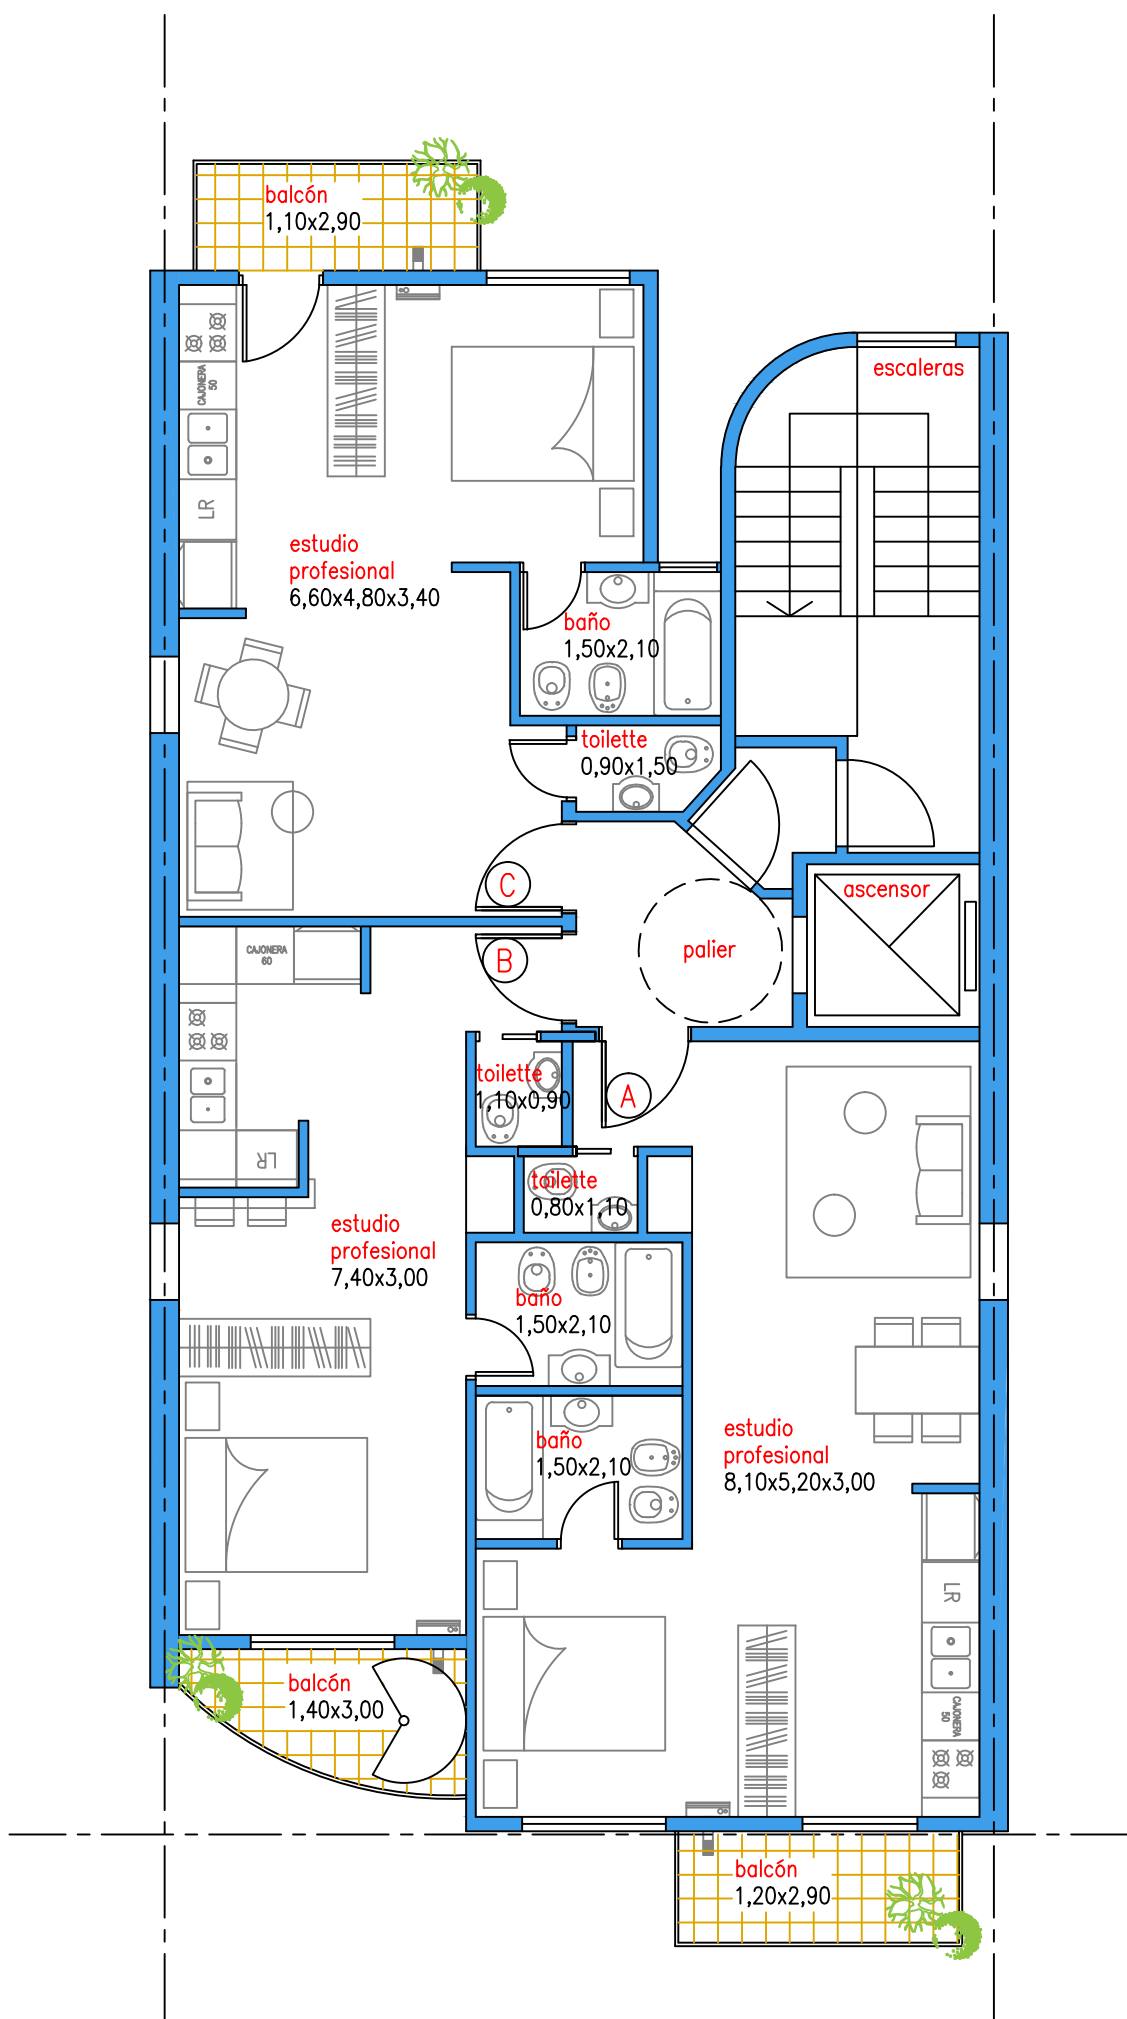

JUAN AGUSTÍN GARCÍA 1682 - PLANTA 8º PISO

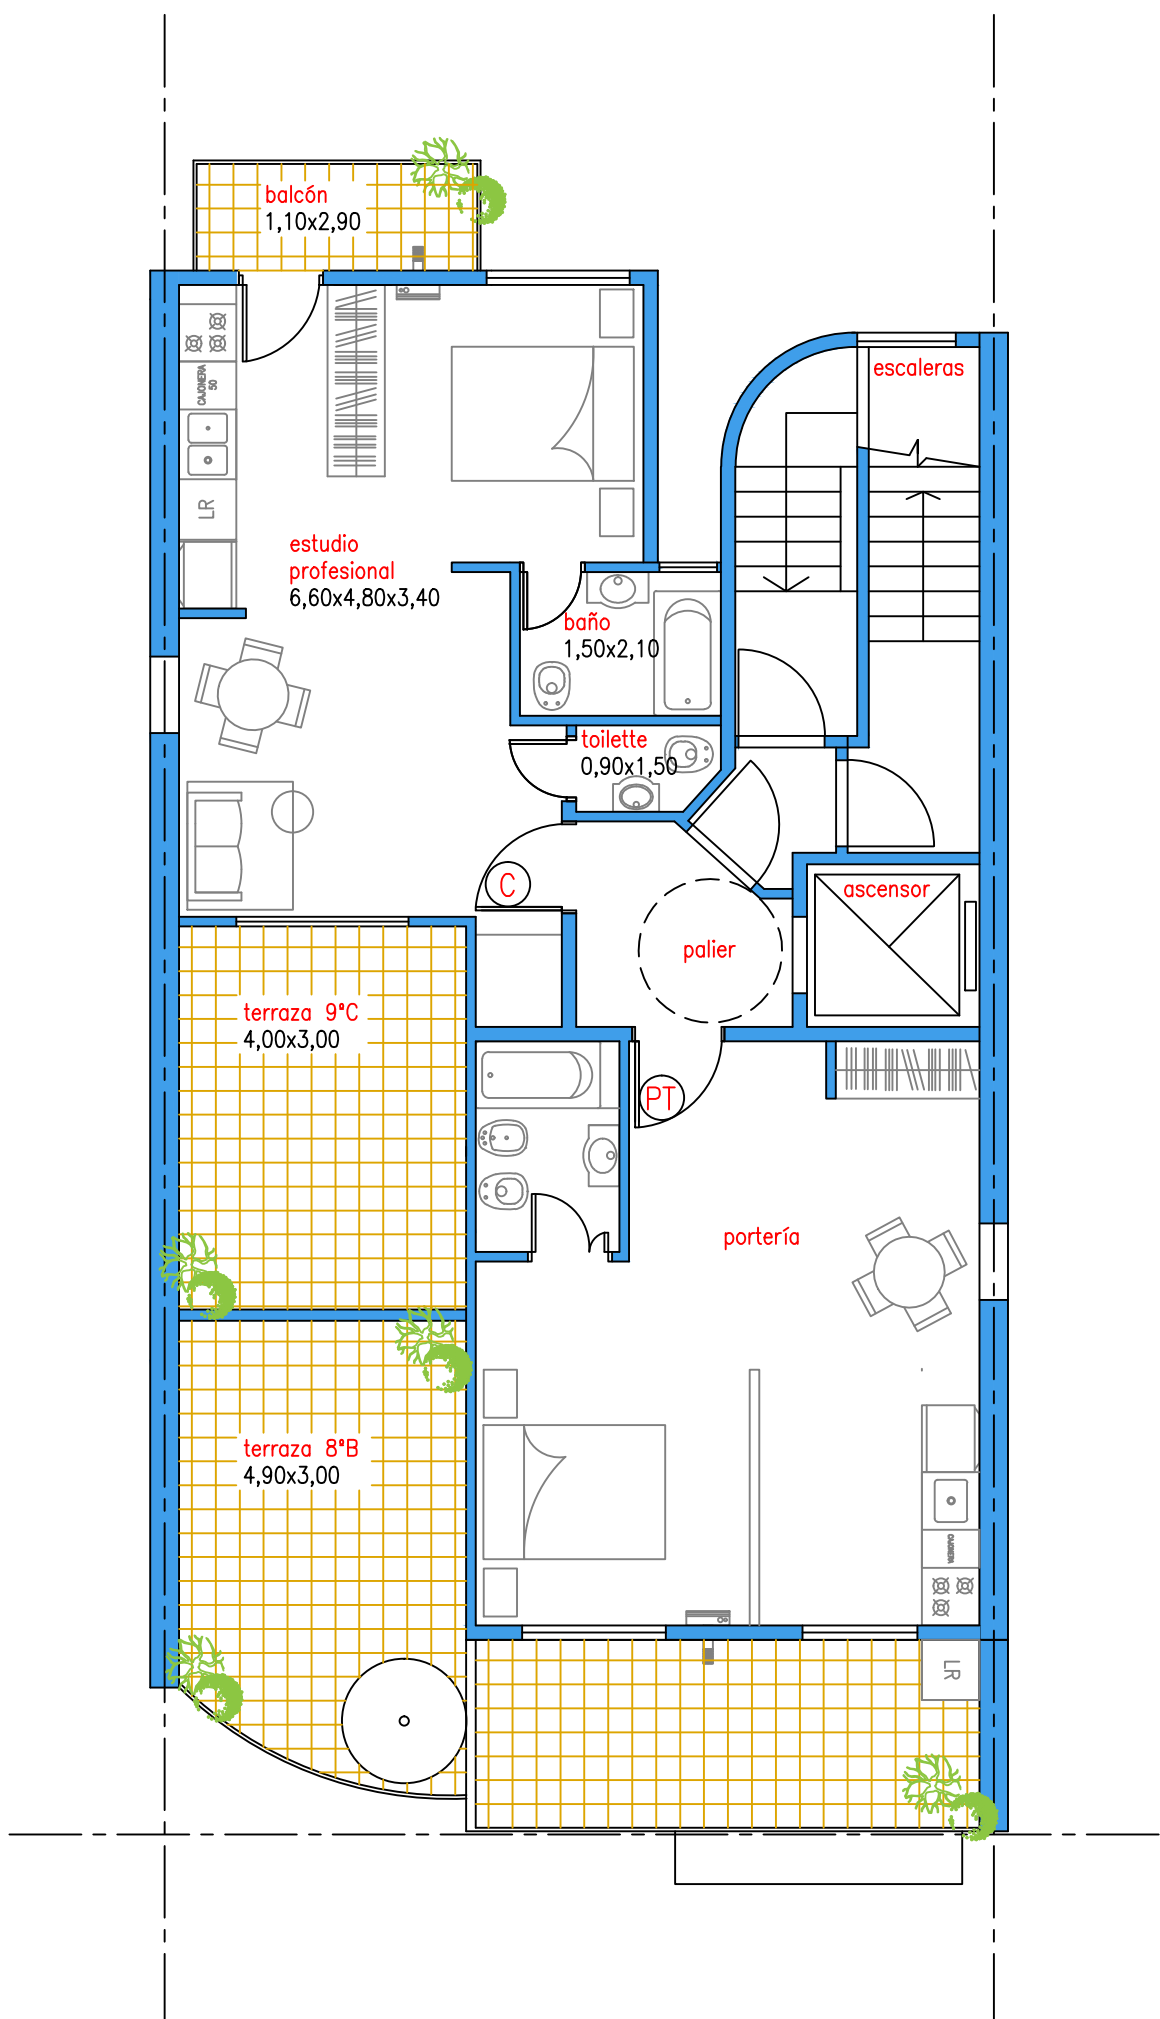

JUAN AGUSTÍN GARCÍA 1682 - PLANTA 9º PISO

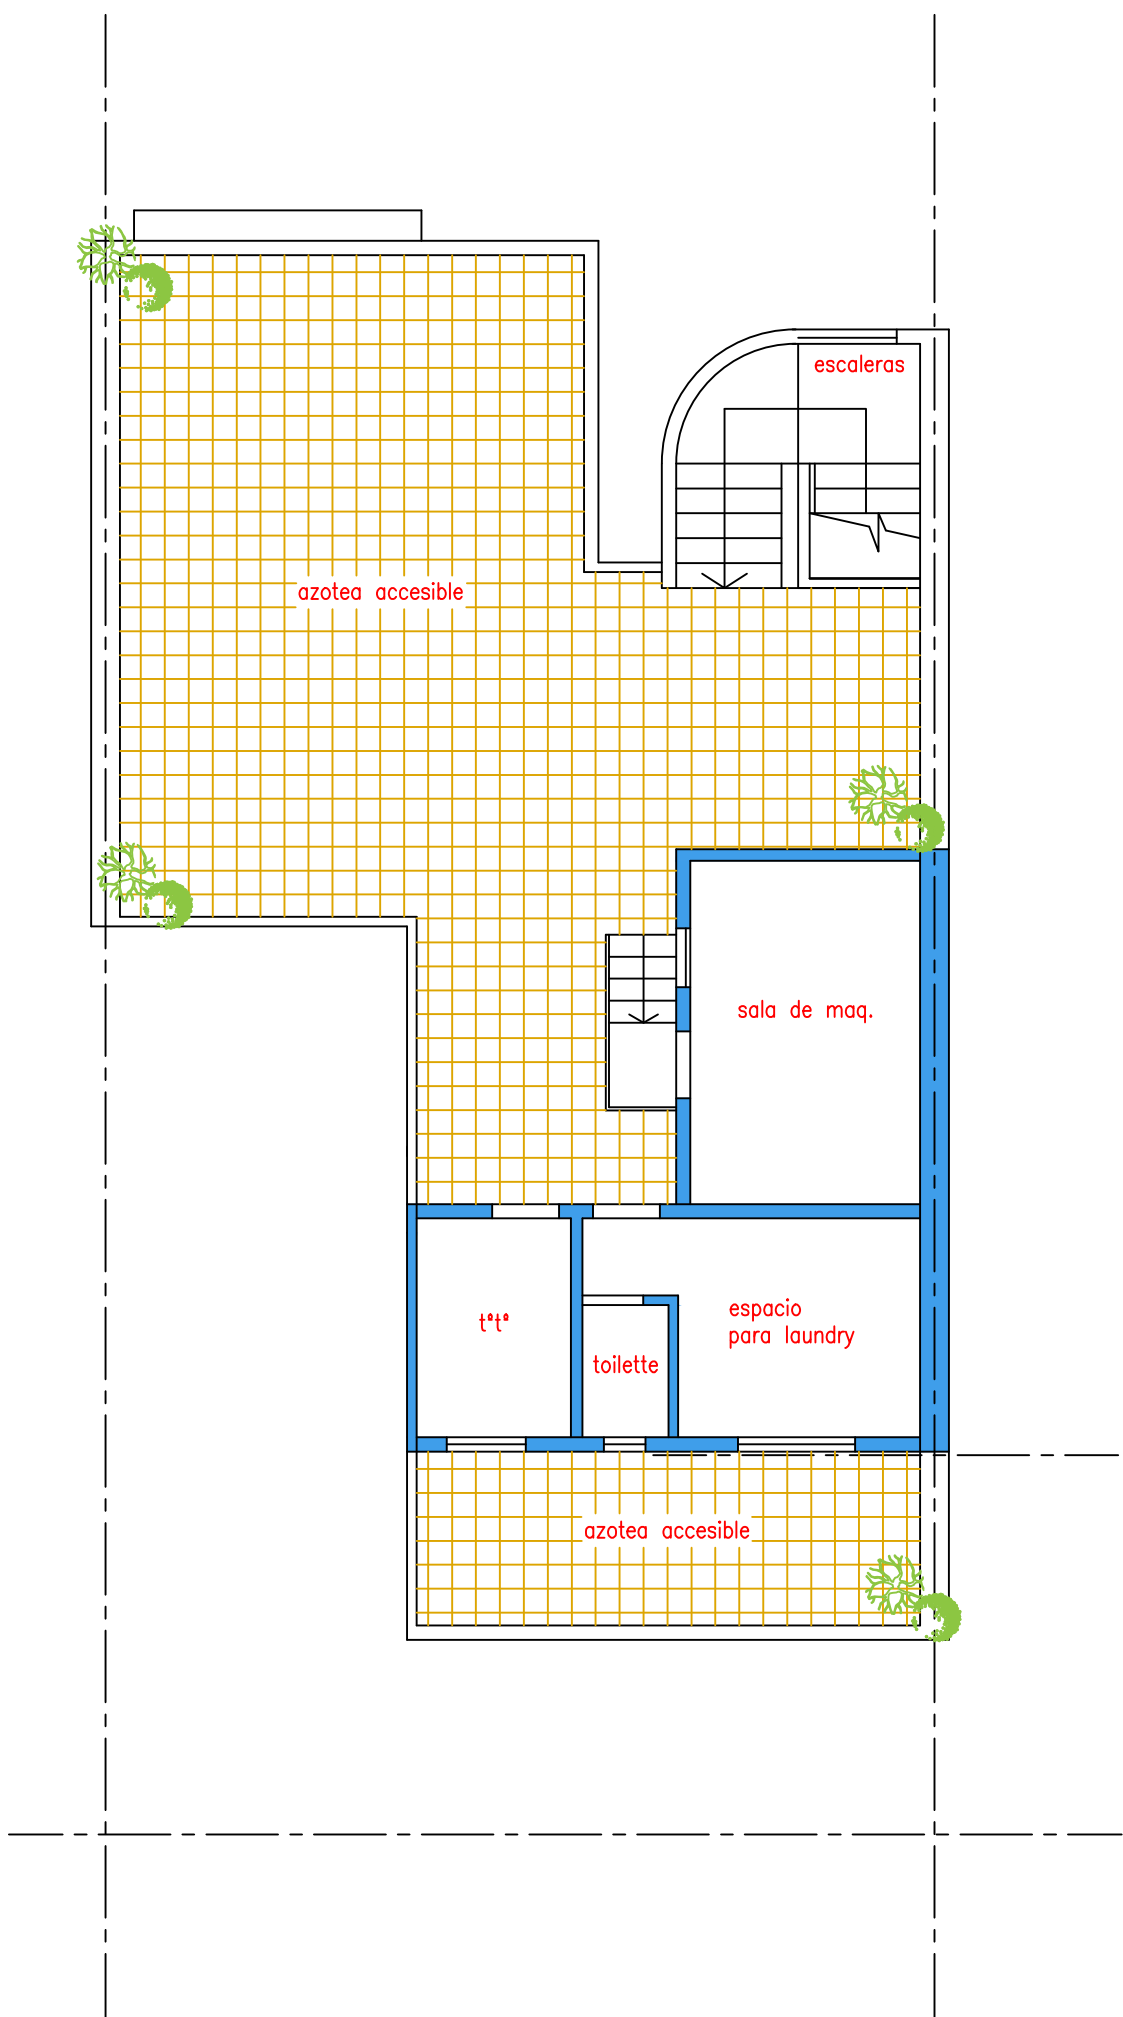

JUAN AGUSTÍN GARCÍA 1682 - PLANTA AZOTEA