





REMEDIOS ESCALADA


DE SAN MARTIN 927

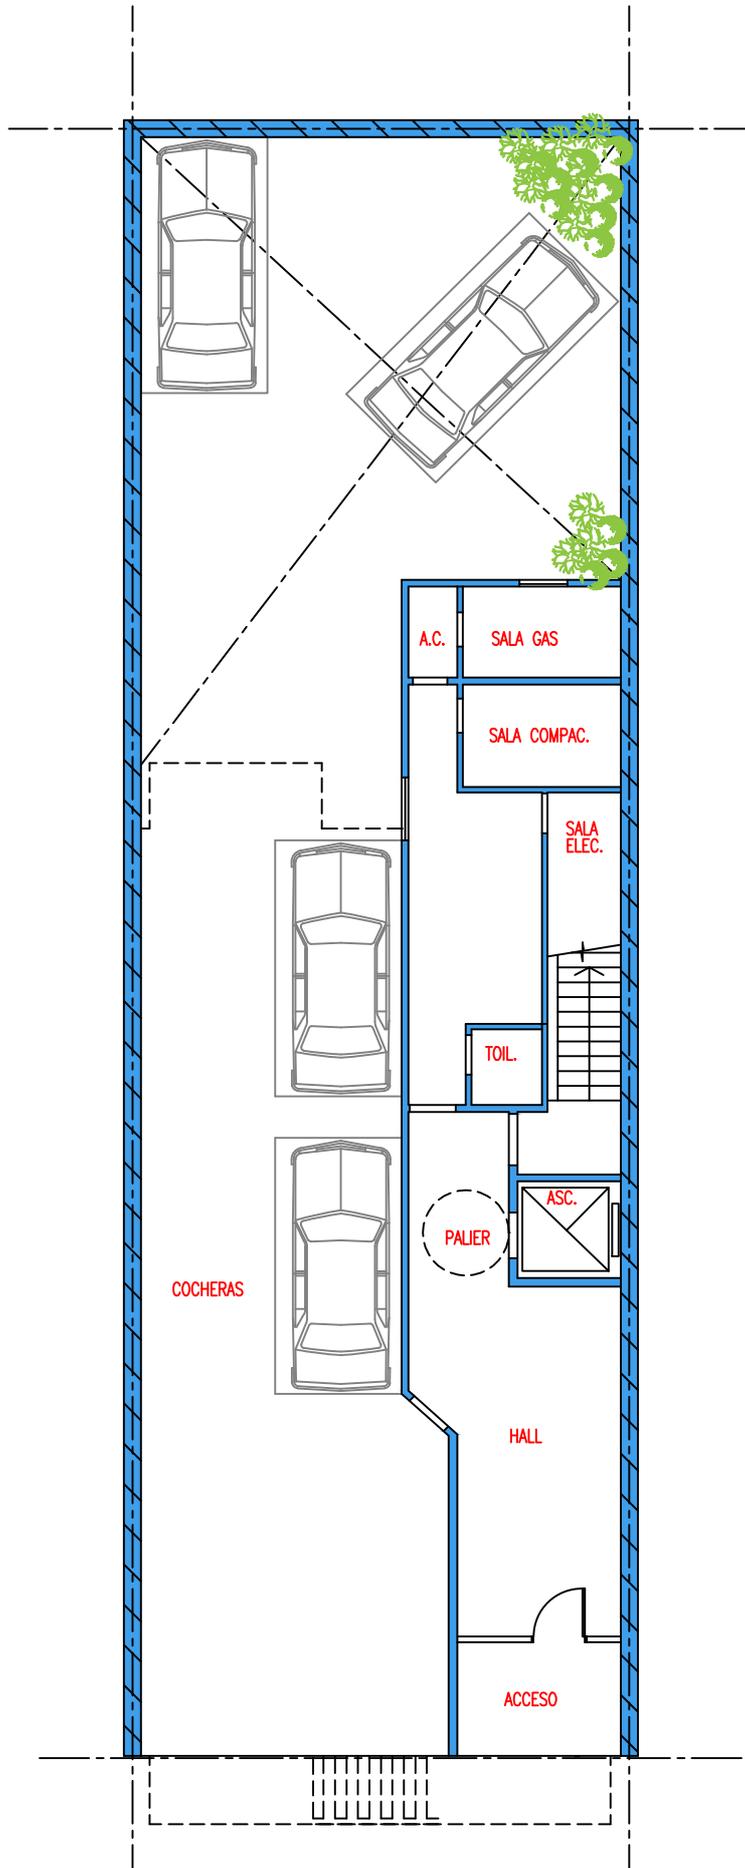


## REMEDIOS DE ESCALADA DE SAN MARTIN 927 - PLANTA BAJA

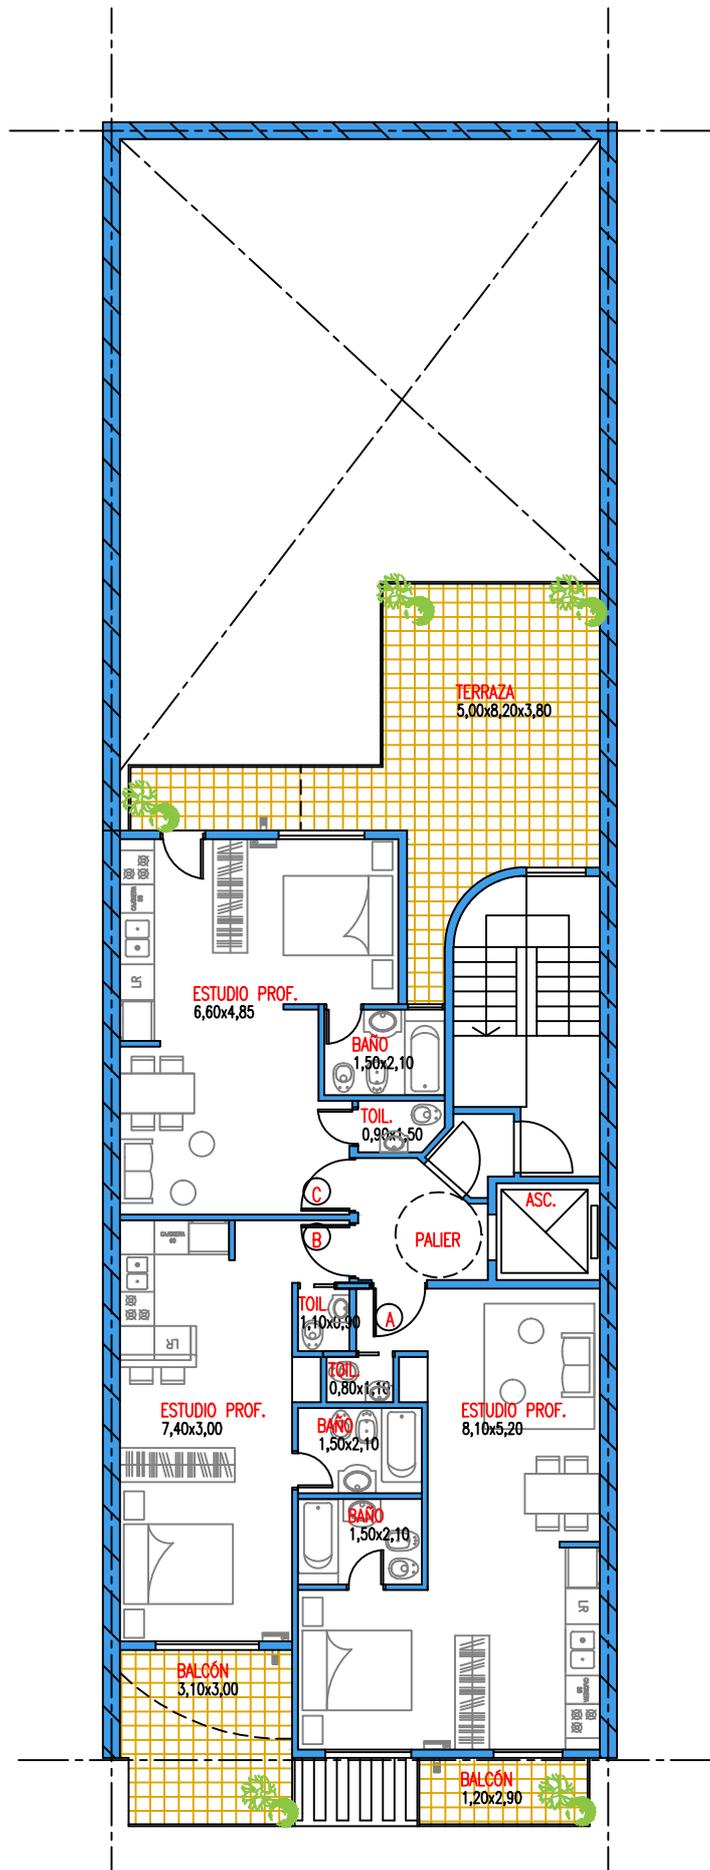


REMEDIOS DE ESCALADA DE SAN MARTIN 927 - PLANTA 1º PISO

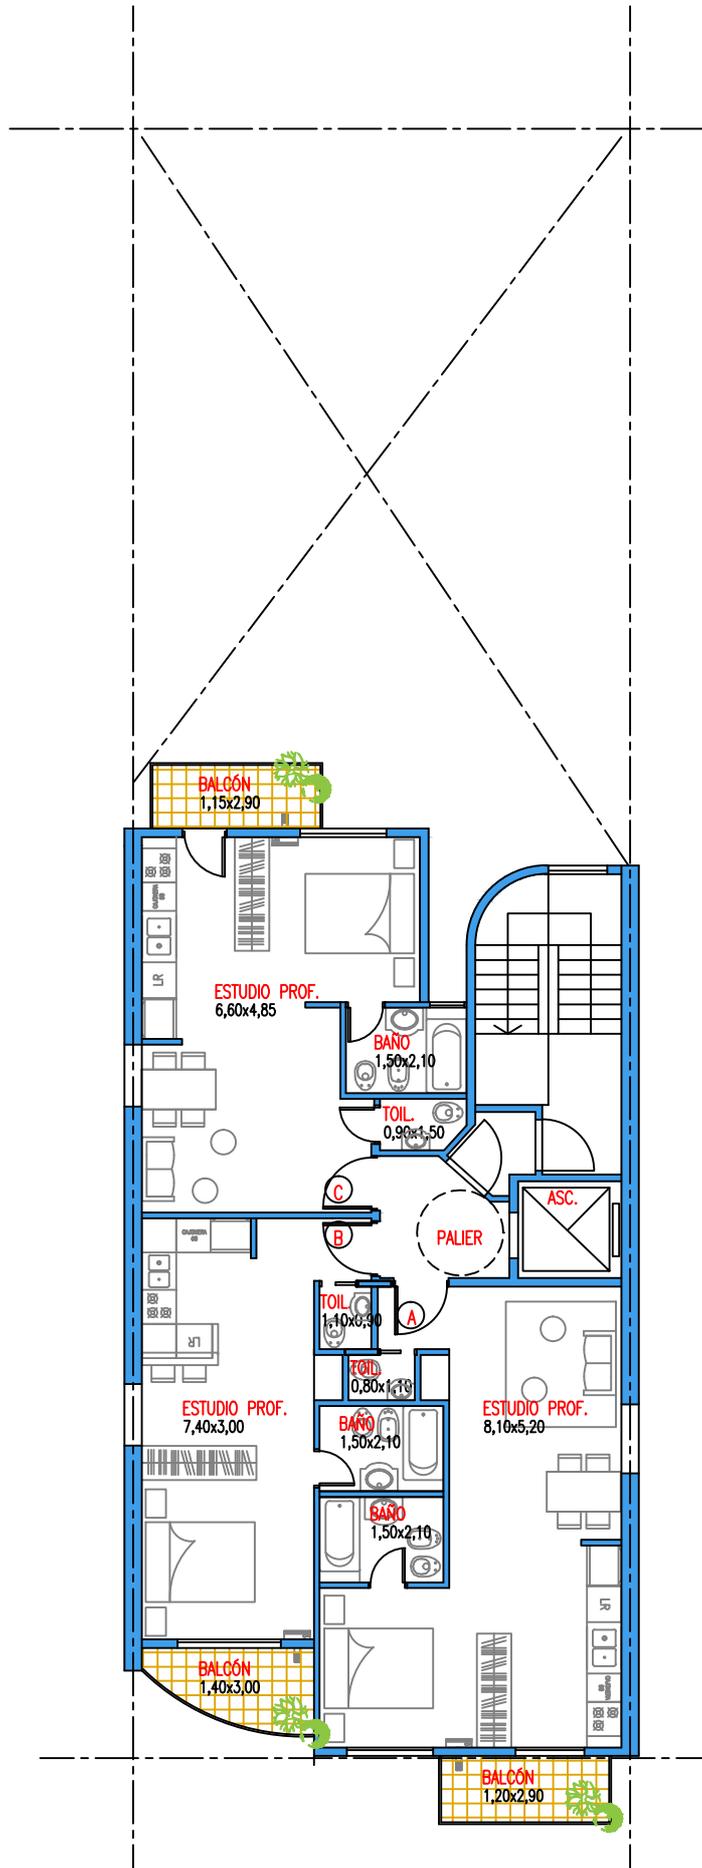


REMEDIOS DE ESCALADA DE SAN MARTIN 927 - PLANTA TIPO 2º A 10º PISO

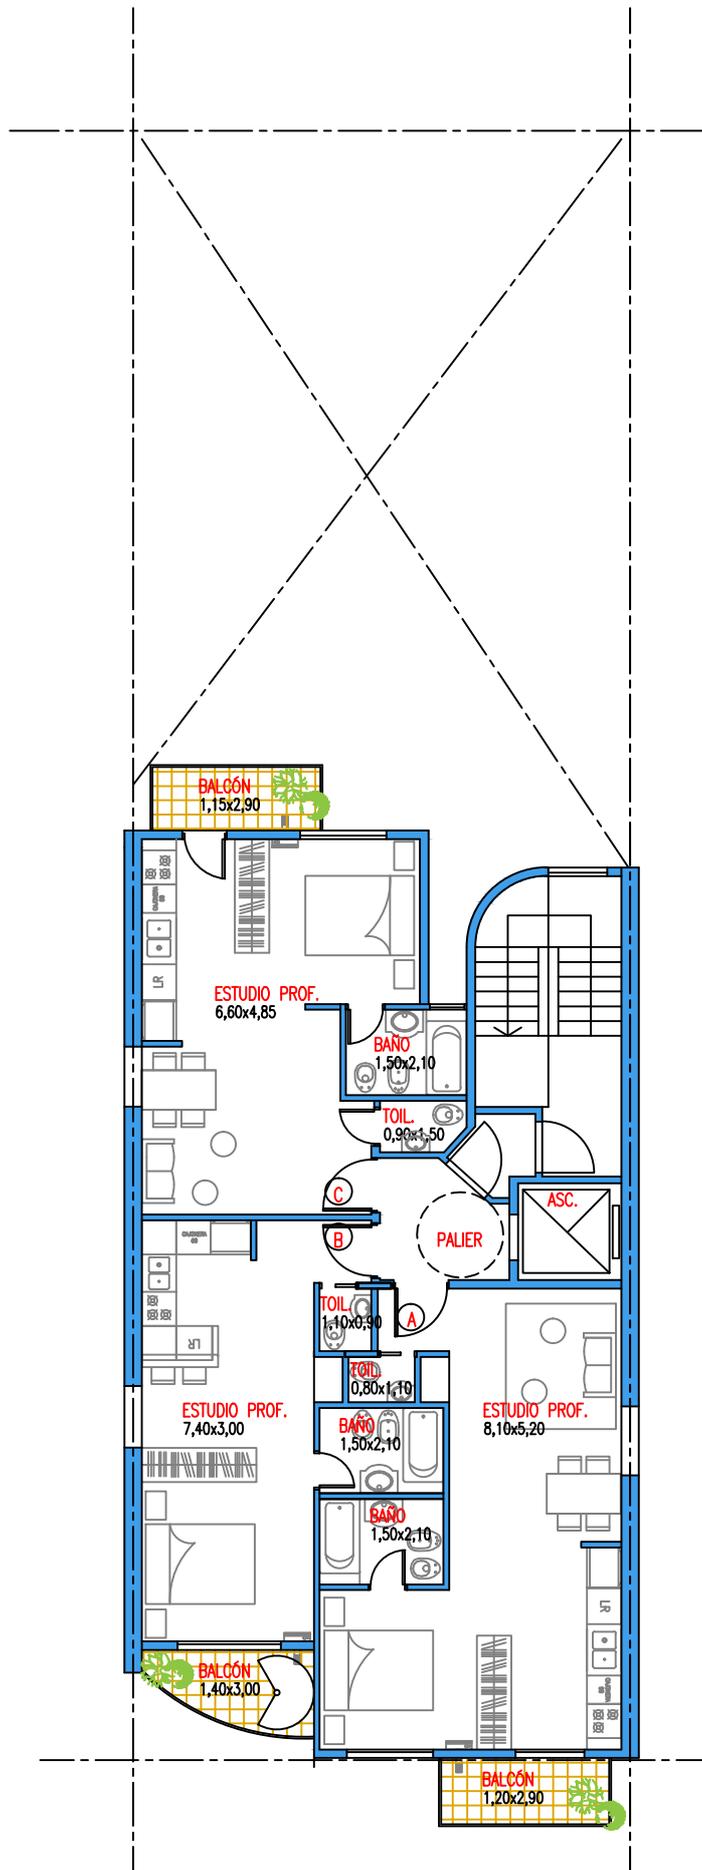

## REMEDIOS DE ESCALADA DE SAN MARTIN 927 - PLANTA IIº PISO

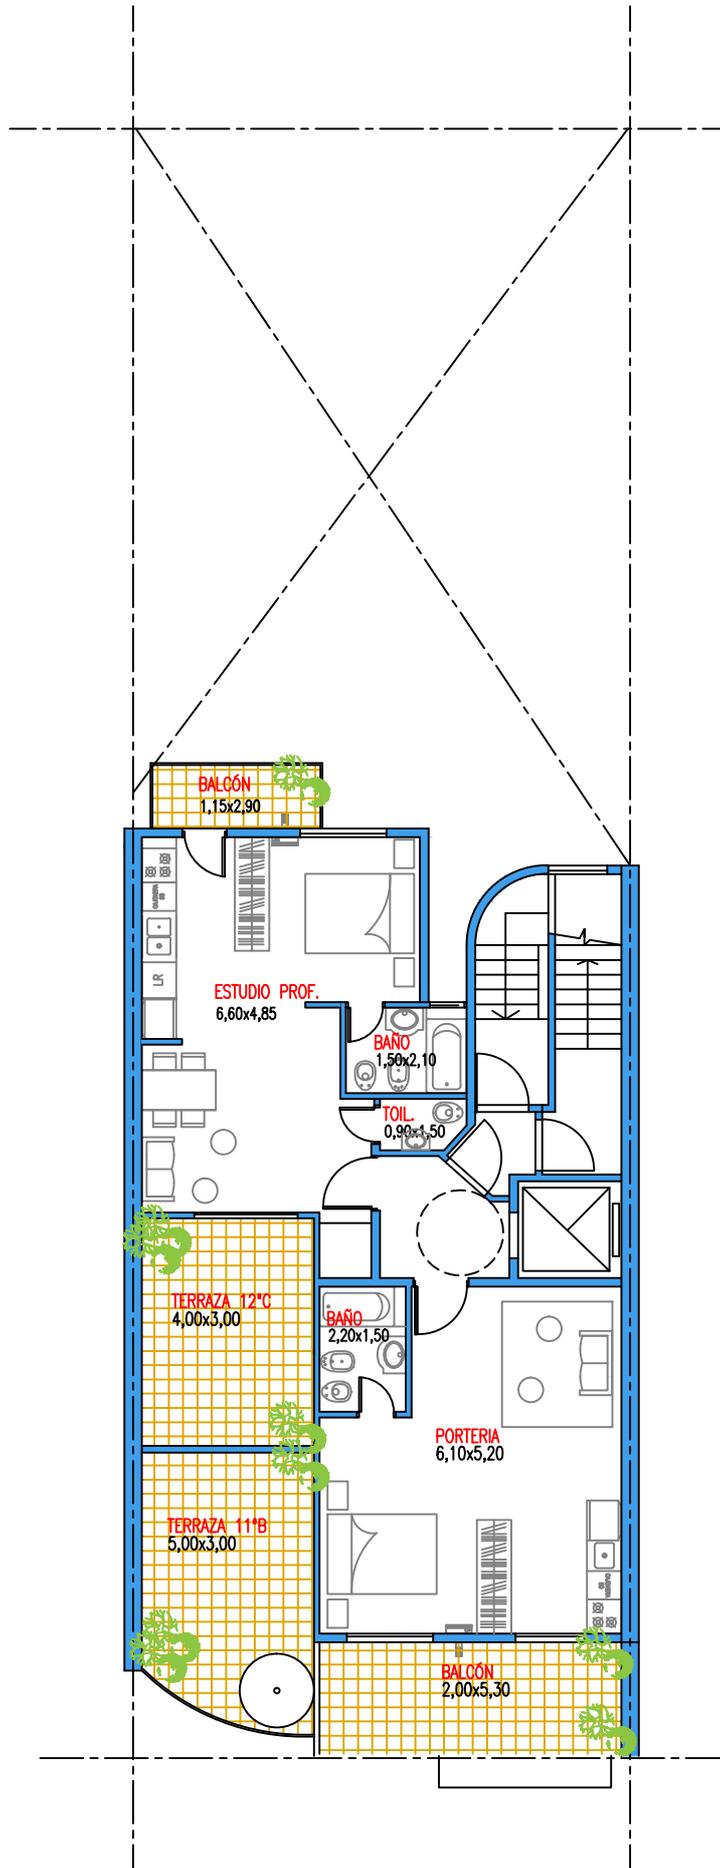

## REMEDIOS DE ESCALADA DE SAN MARTIN 927 - PLANTA 12º PISO

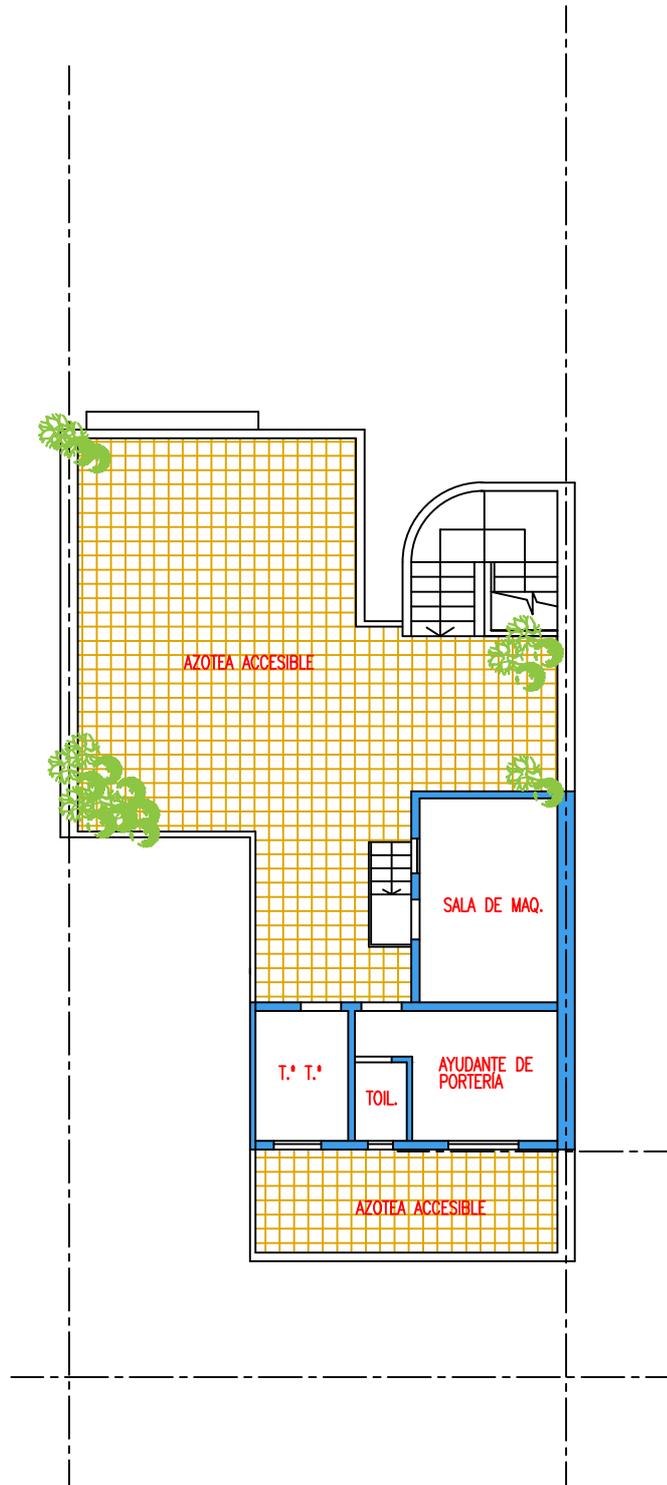

## REMEDIOS DE ESCALADA DE SAN MARTIN 927 - PLANTA AZOTEA